



— ARQ LOCALIZAÇÃO
ESCALA - 1:1000

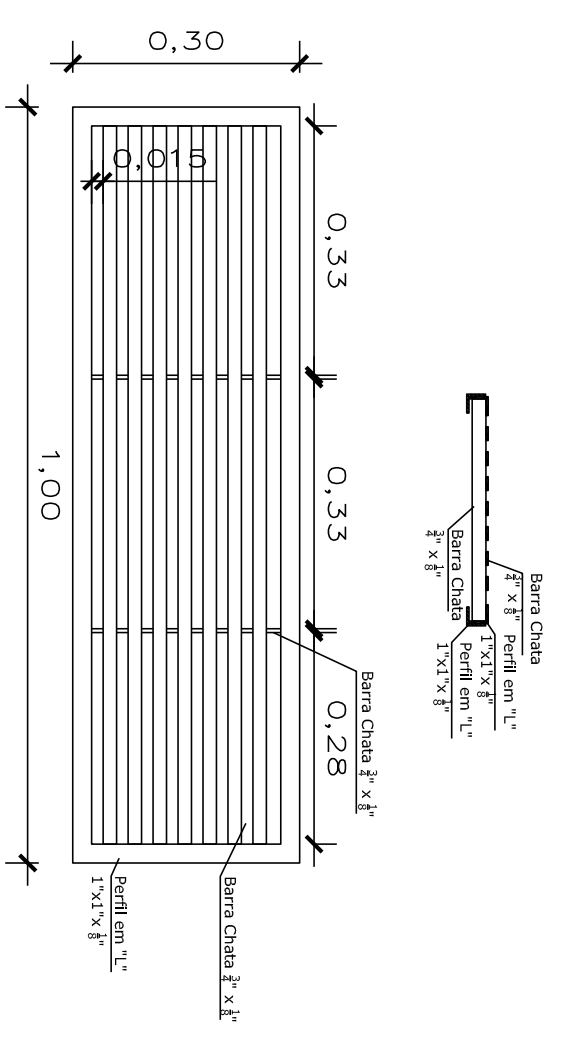


— ARQ DETALHE
ESCALA - 1:10

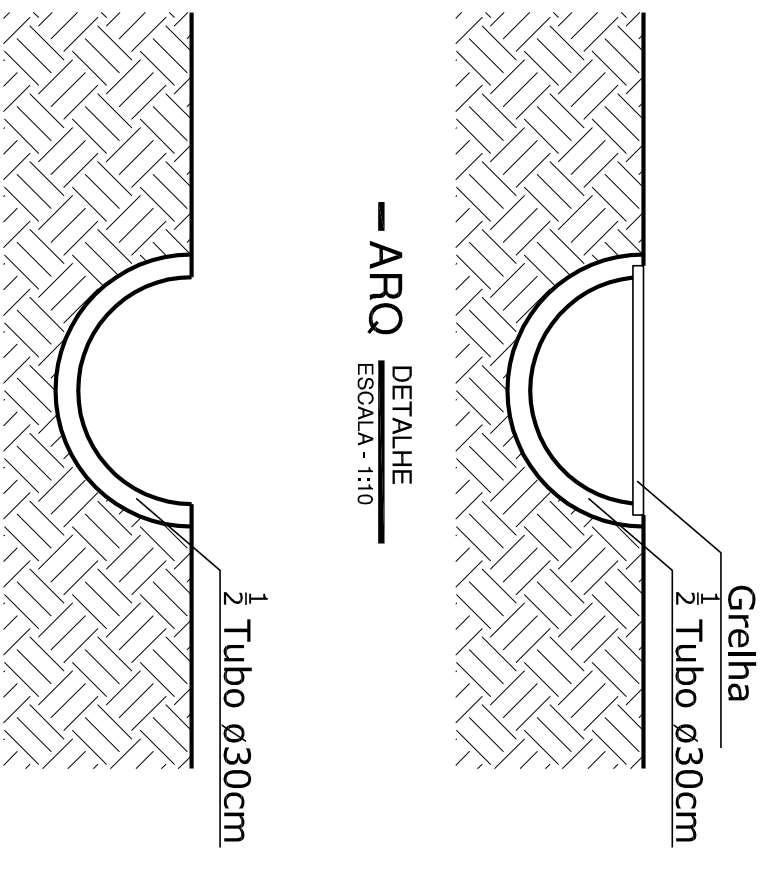

— ARQ DETALHE
ESCALA - 1:10

- LEGENDA
- █ TUBO 30CM
 - █ 1/2 TUBO/CANALETA 30CM
 - █ 1/2 TUBO/CANALETA 30CM COM GRELHA

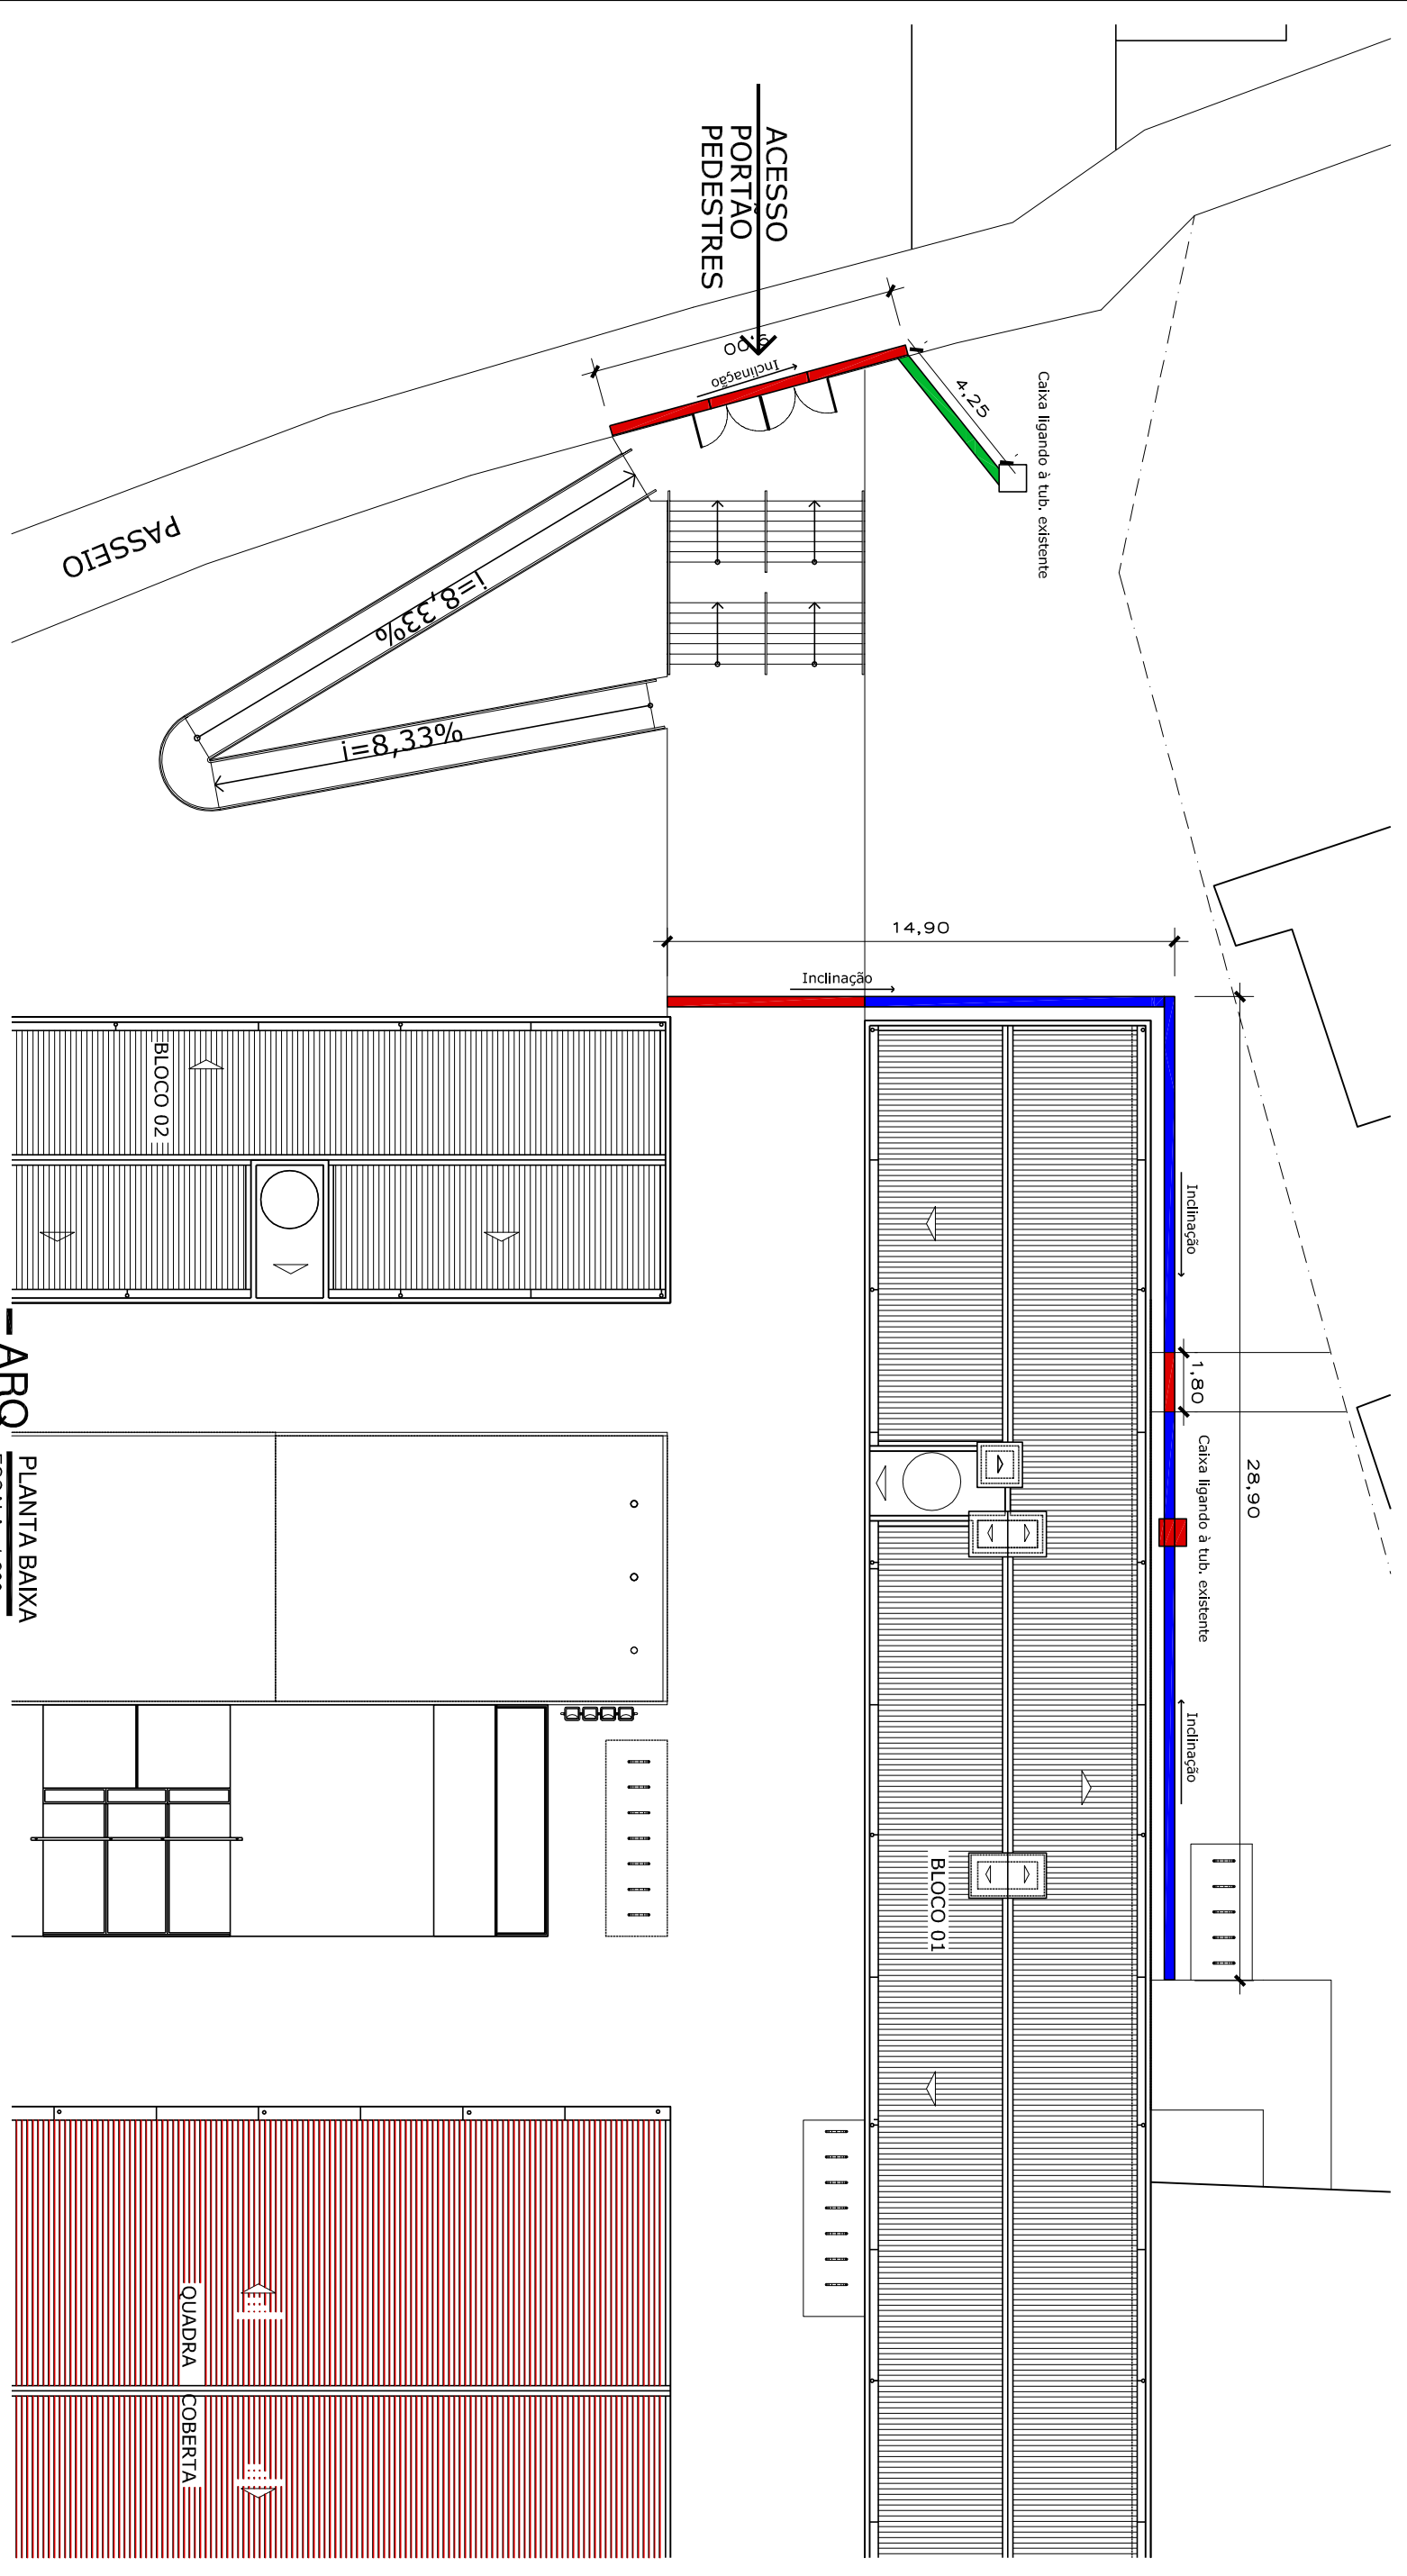

— ARQ PLANTA BAIXA
ESCALA - 1:200



PREFEITURA MUNICIPAL DE ERECHIM
PRAÇA DA BANDEIRA, 354 FONE 54 3520 7000

SECRETARIA MUNICIPAL DE OBRAS PÚBLICAS
DEPARTAMENTO TÉCNICO - DIVISÃO DE DESENHO

DRENAGEM E TROCA DE PISO
RUA SANTA BARBARA 120 - CRISTO REI

PREFEITURA MUNICIPAL DE ERECHIM

ARQ
FEV/16
INDICADA
01

PROPRIETÁRIO: _____
RESP. TÉCNICO: _____
Arquiteta ADESANE B. GRESPI MATTHE - CAU - A 56 281-5