


PLANTA BAIXA



VISTA FRONTAL

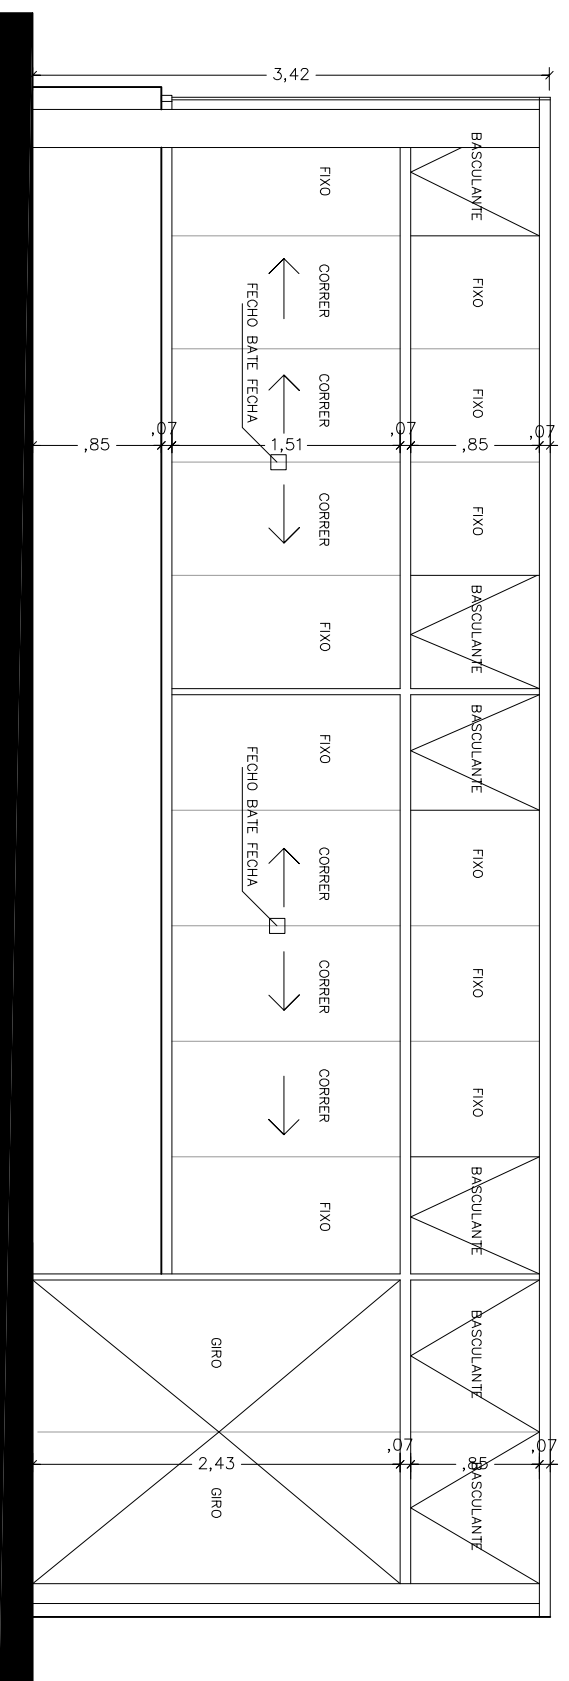

# PREFEITURA MUNICIPAL DE ERECHIM

SECRETARIA MUNICIPAL DE EDUCAÇÃO - DIRETORIA DE OBRAS ESCOLARES

SERVIÇO: FECHAMENTOS EM VIDRO NA E.M.E.I. IRMÃO ROBERTO TEÓDULO

LOCAL: AV. JOSÉ OSCAR SALAZAR, nº 1795, BAIRRO TRÊS VENDAS

DESC.: DETALHES PÁTIO COBERTO  
VISTA 2

DATA: Maio de 2016

ESCALA: 1/100