



V1 (20 x 30)

ESC 1:50

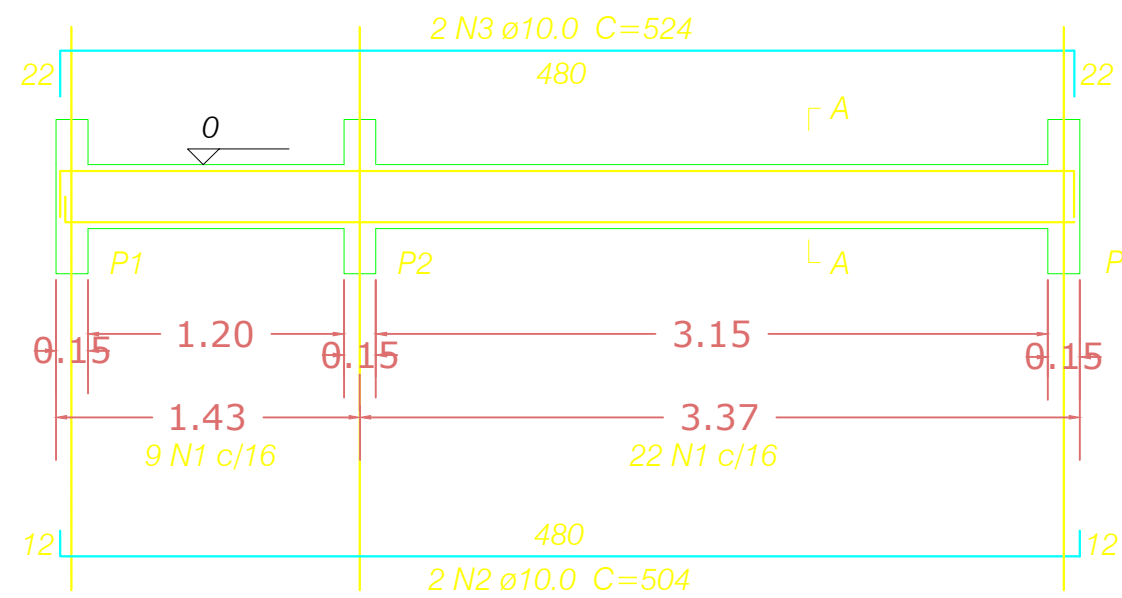


SEÇÃO A-A

ESC 1:25

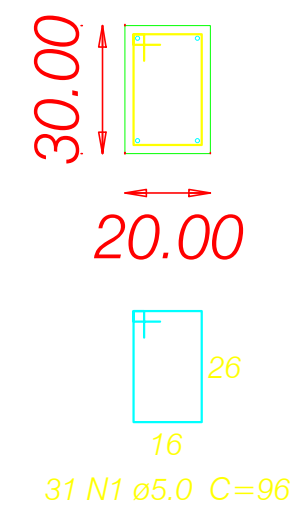


V2 (20 x 30)

ESC 1:50

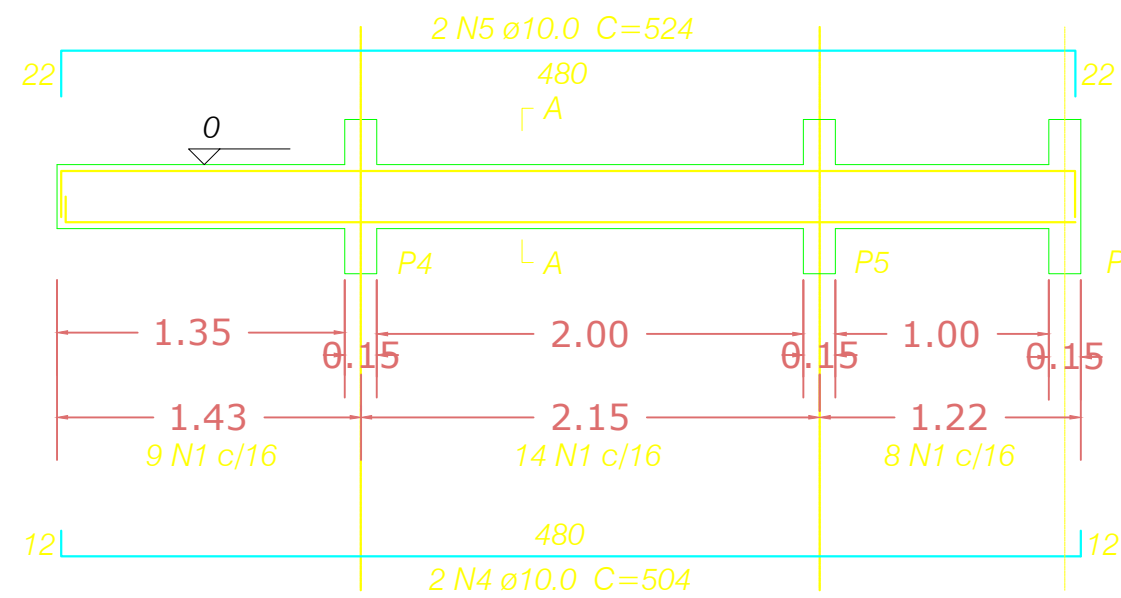


SEÇÃO A-A

ESC 1:25

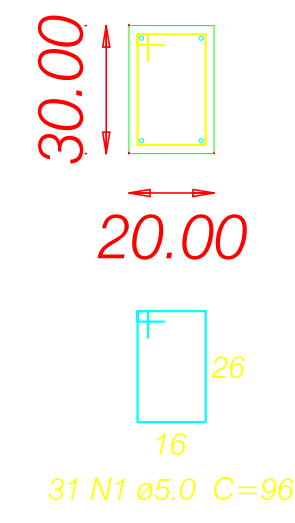


V3 (20 x 30)

ESC 1:50

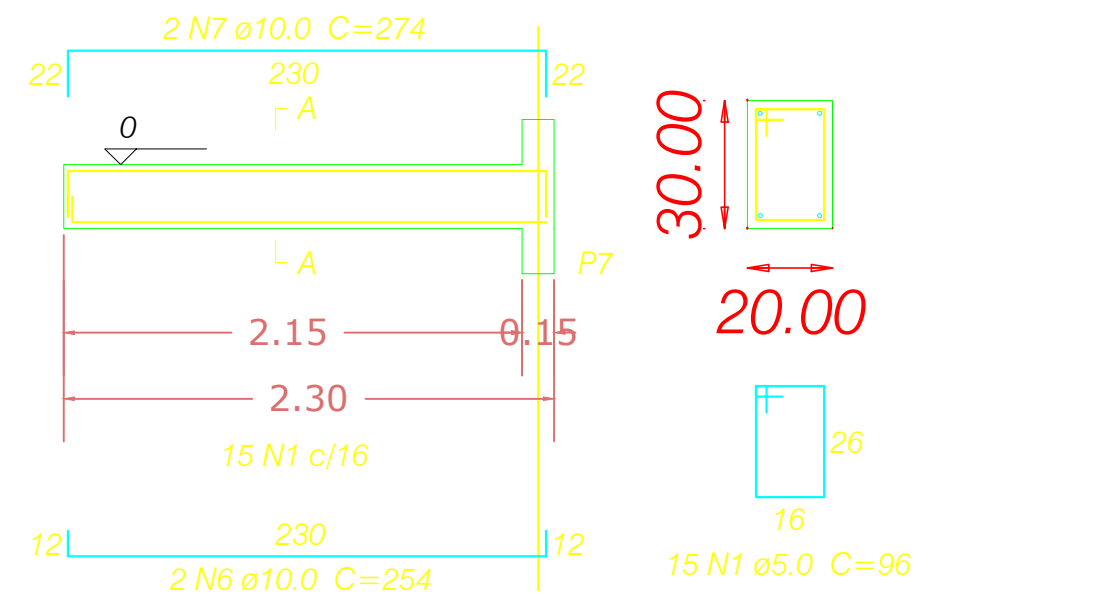


SEÇÃO A-A

ESC 1:25

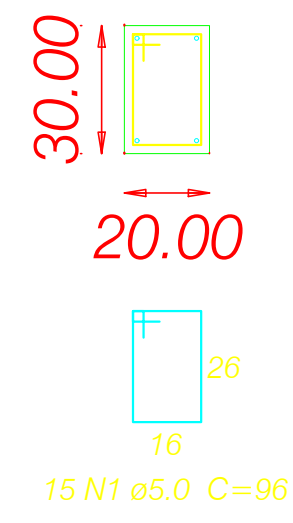


V4 (20 x 30)

ESC 1:50

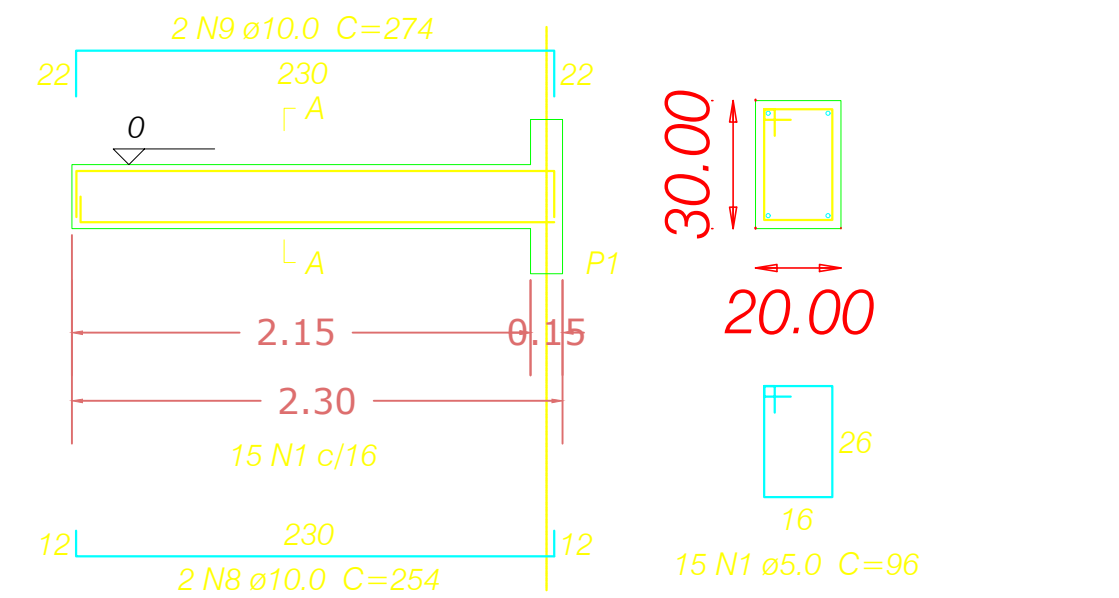


SEÇÃO A-A

ESC 1:25

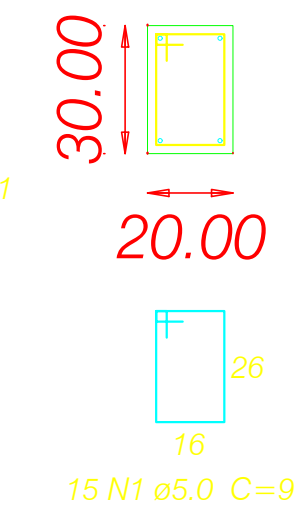


V5 (20 x 30)

ESC 1:50

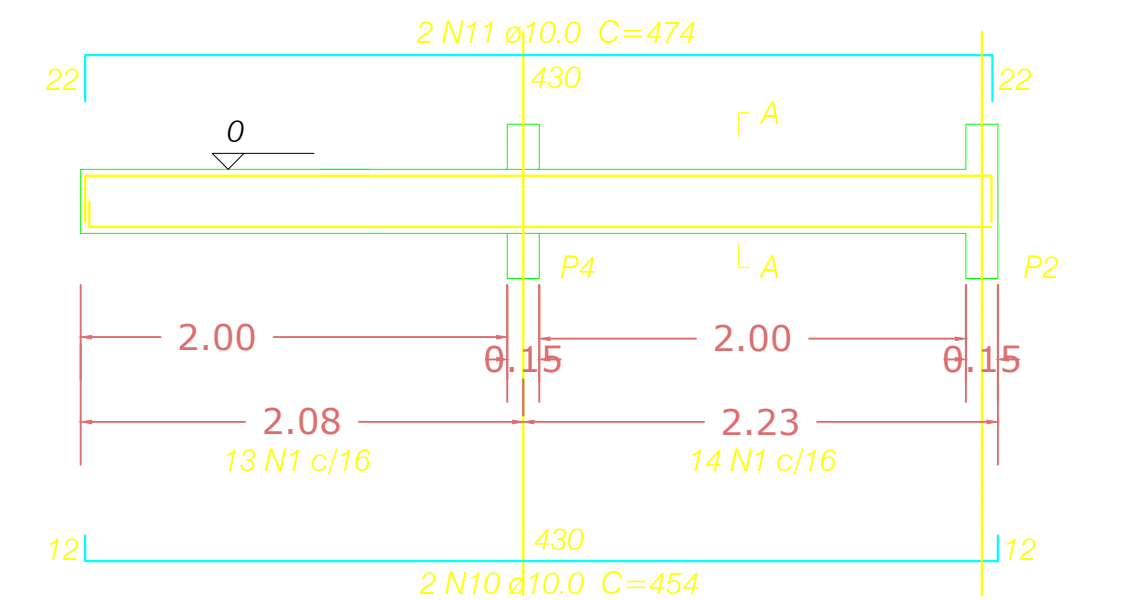


SEÇÃO A-A

ESC 1:25

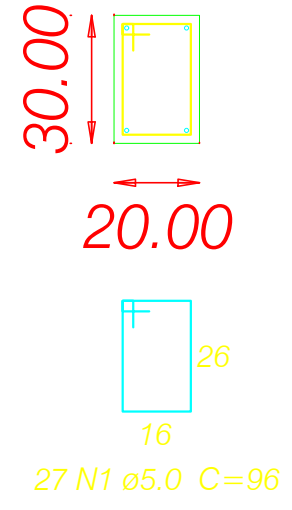


V6 (20 x 30)

ESC 1:50

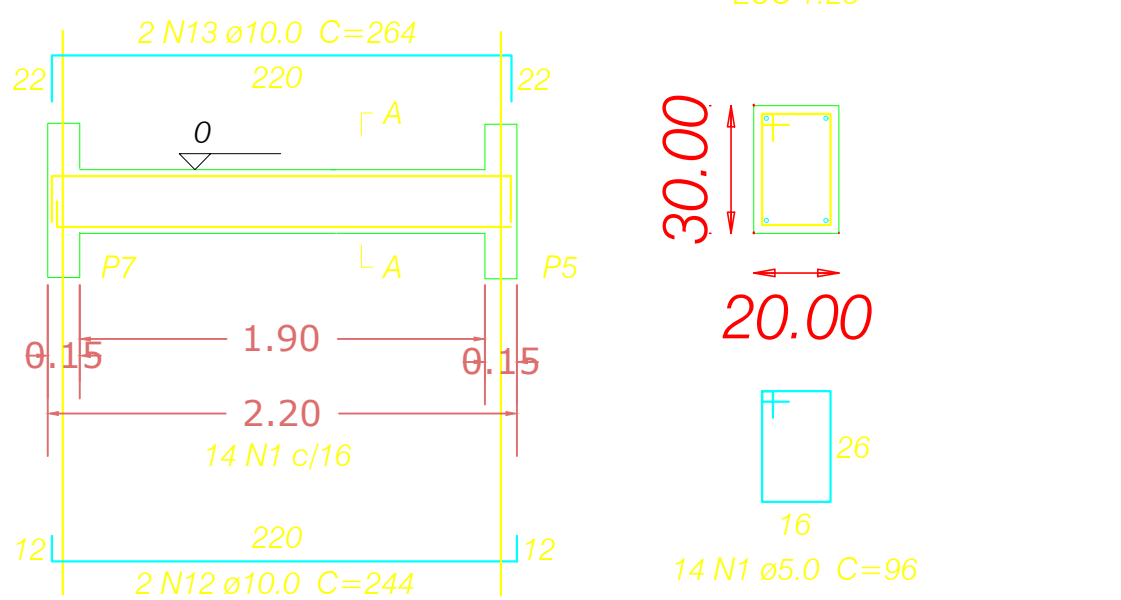


SEÇÃO A-A

ESC 1:25

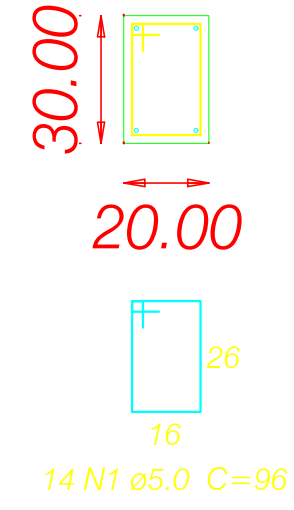


V7 (20 x 30)

ESC 1:50

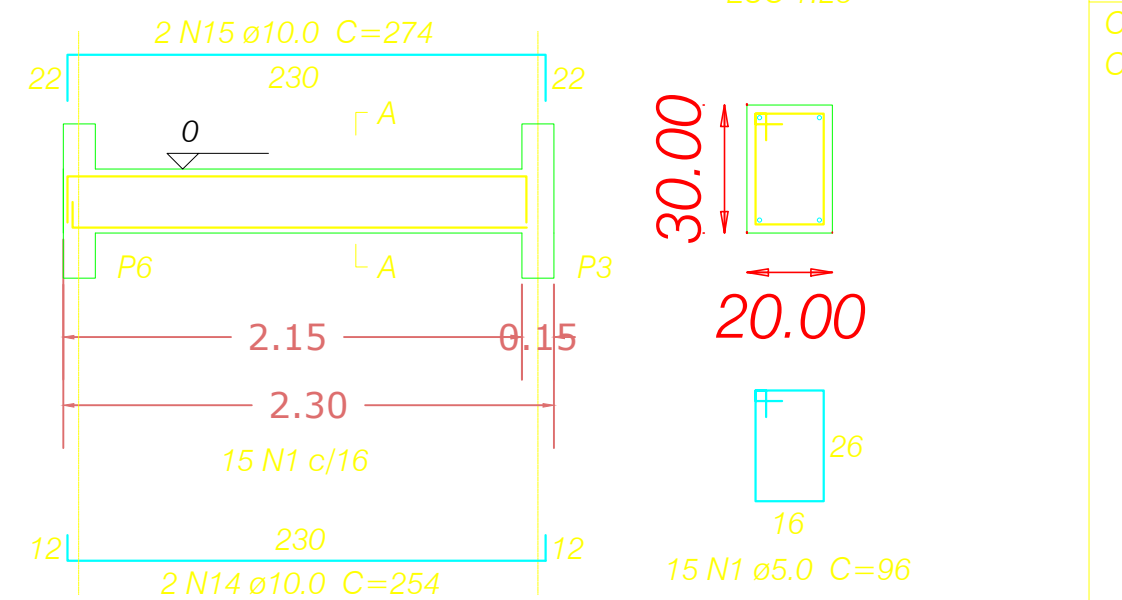

SEÇÃO A-A

ESC 1:25

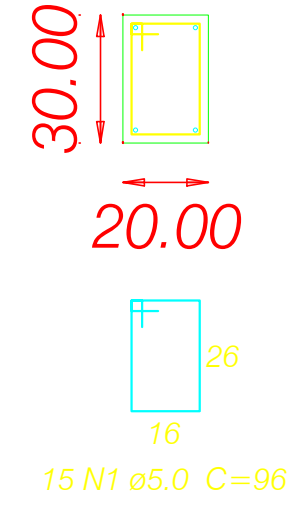


Relação do aço

AÇO	N	DIAM (mm)	QUANT	C.UNIT (cm)	C.TOTAL (cm)
CA60	1	5.0	148	96	14208
CA50	2	10.0	2	504	1008
	3	10.0	2	524	1048
	4	10.0	2	504	1008
	5	10.0	2	524	1048
	6	10.0	2	254	508
	7	10.0	2	274	548
	8	10.0	2	254	508
	9	10.0	2	274	548
	10	10.0	2	454	908
	11	10.0	2	474	948
	12	10.0	2	244	488
	13	10.0	2	264	528
	14	10.0	2	254	508
	15	10.0	2	274	548

Resumo do aço

AÇO	DIAM (mm)	C.TOTAL (m)
CA50	10.0	101.52
CA60	5.0	142.10

Vigas de Fundação Escala 1:50

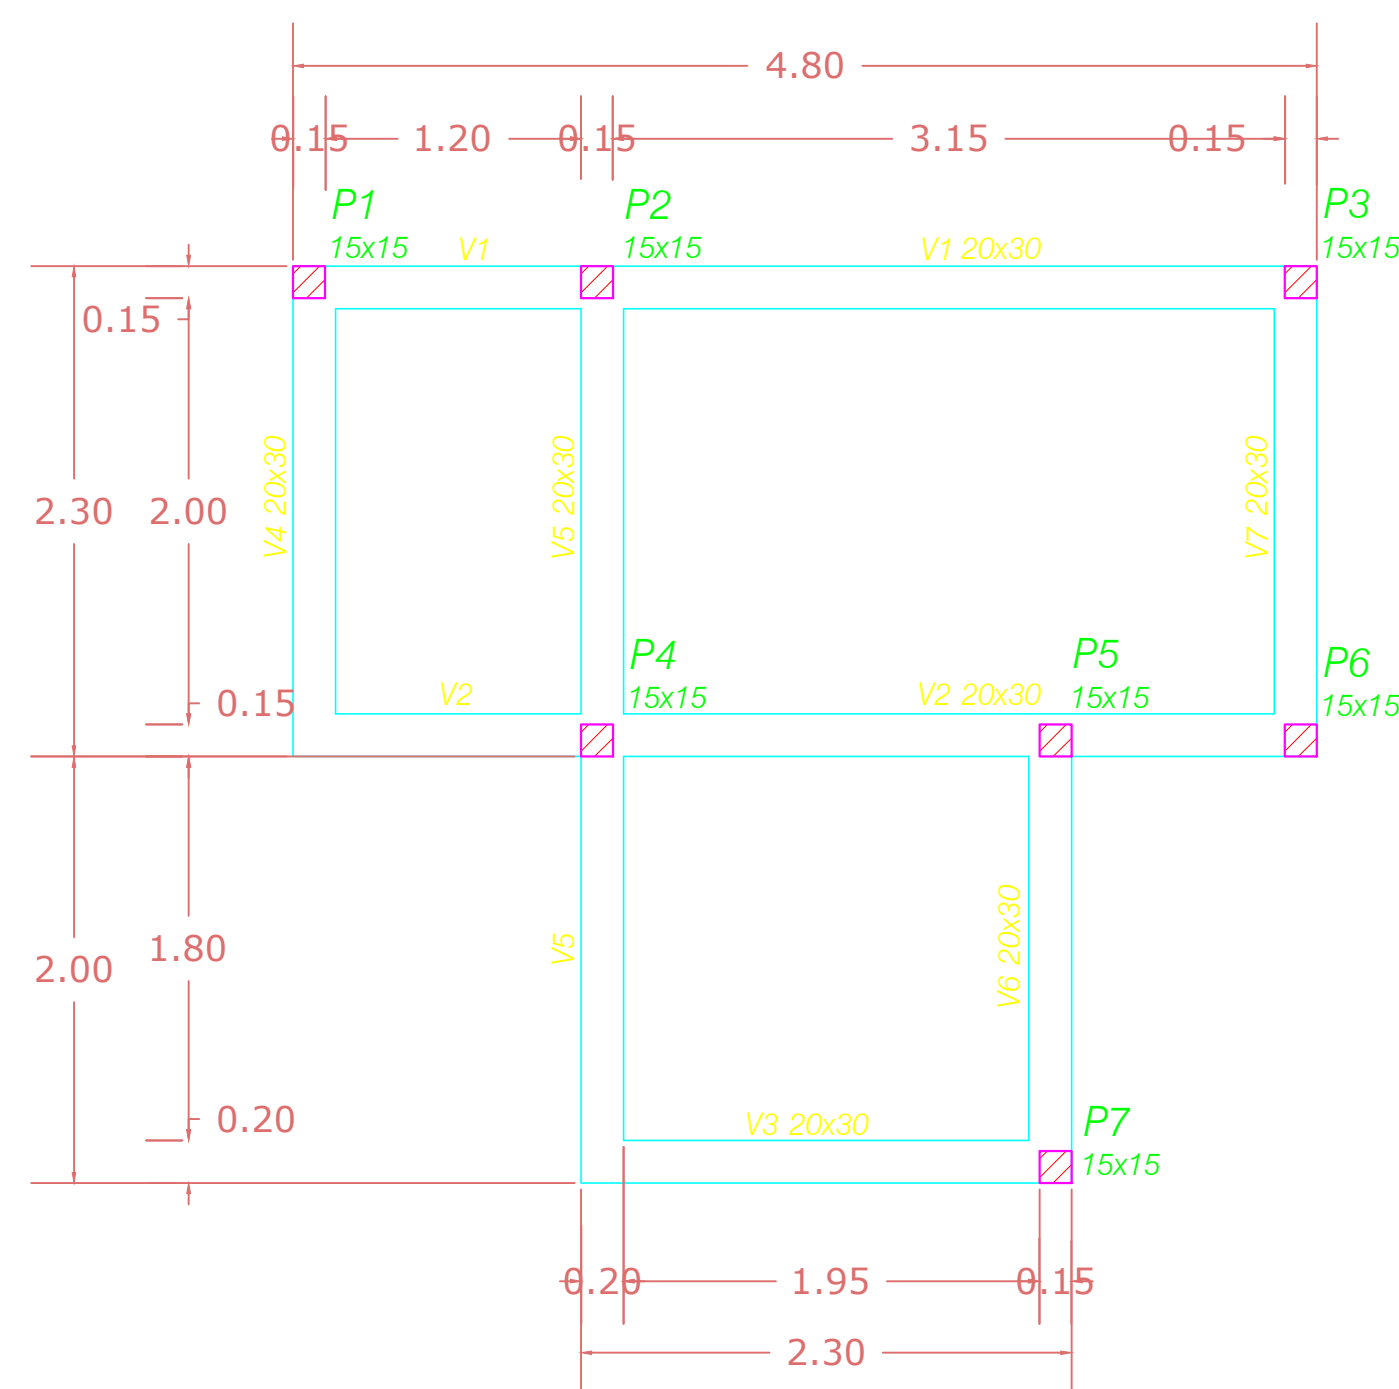


Vigas			
Nome	Seção (cm)	Elevação (cm)	Nível (cm)
V1	20x30	0	0
V2	20x30	0	0
V3	20x30	0	0
V4	20x30	0	0
V5	20x30	0	0
V6	20x30	0	0
V7	20x30	0	0

Características dos materiais		
Elemento	fck (kgf/cm²)	Ecs (kgf/cm²)
Vigas	250	241500
Pilares	250	241500
Sapatas	200	212874

S1=S2=S3=S4=S5=S6=S7

PLANTA


ESC 1:25

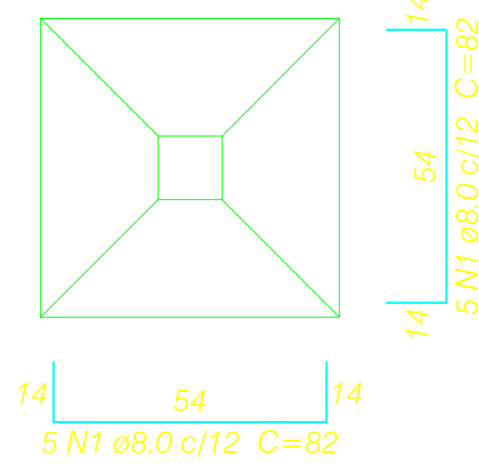

Solo com capacidade de suporte > 1.50 kgf/cm²
Solo compactado sobre a sapata
peso específico > 1600.00 kgf/m³

CORTE


ESC 1:25

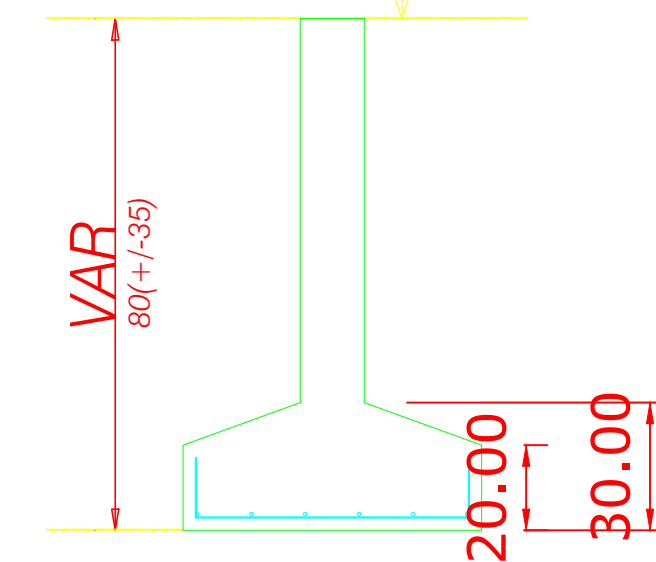

Relação do aço

AÇO	N	DIAM (mm)	QUANT	C.UNIT (cm)	C.TOTAL (cm)
CA50	1	8.0	70	82	5740


Forma do pavimento Fundação Escala 1:50

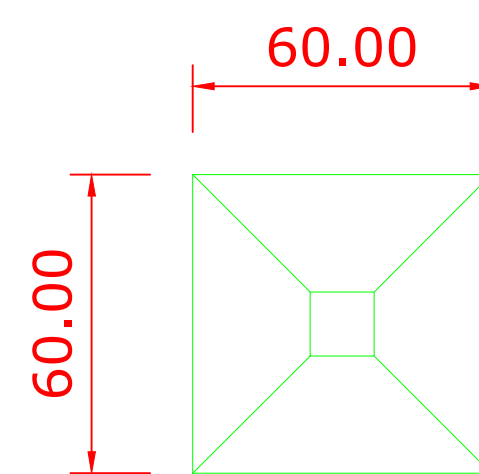


Sapatas Escala 1:50

PREFEITURA MUNICIPAL DE ERECHIM					
SECRETARIA MUNICIPAL DE MEIO AMBIENTE					
ESTRUTURAL GUARITAS					
ASSUNTO	REQUALIFICAÇÃO PARQUE LONGINES MALINOVSKI	DATA	JULHO/2021	ESCALA	1/1500
SOLICITANTE	MUNICÍPIO DE ERECHIM	ASSINATURA		LOCAL	RUA HENRIQUE DIAS, CENTRO
RESP. TÉCNICO	ARIELLE CALIARI SPOHR	CREA RS	200.976	ASSINATURA	


V1 (15 x 25)

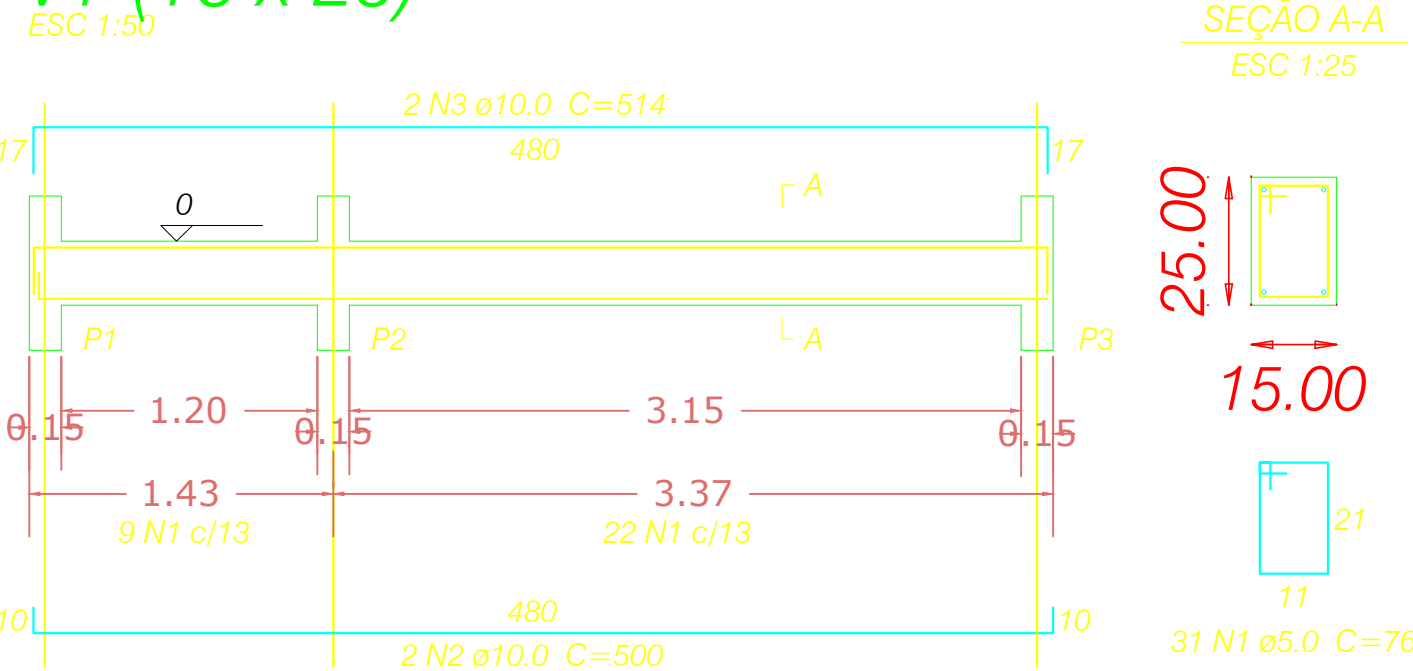


V2 (15 x 25)

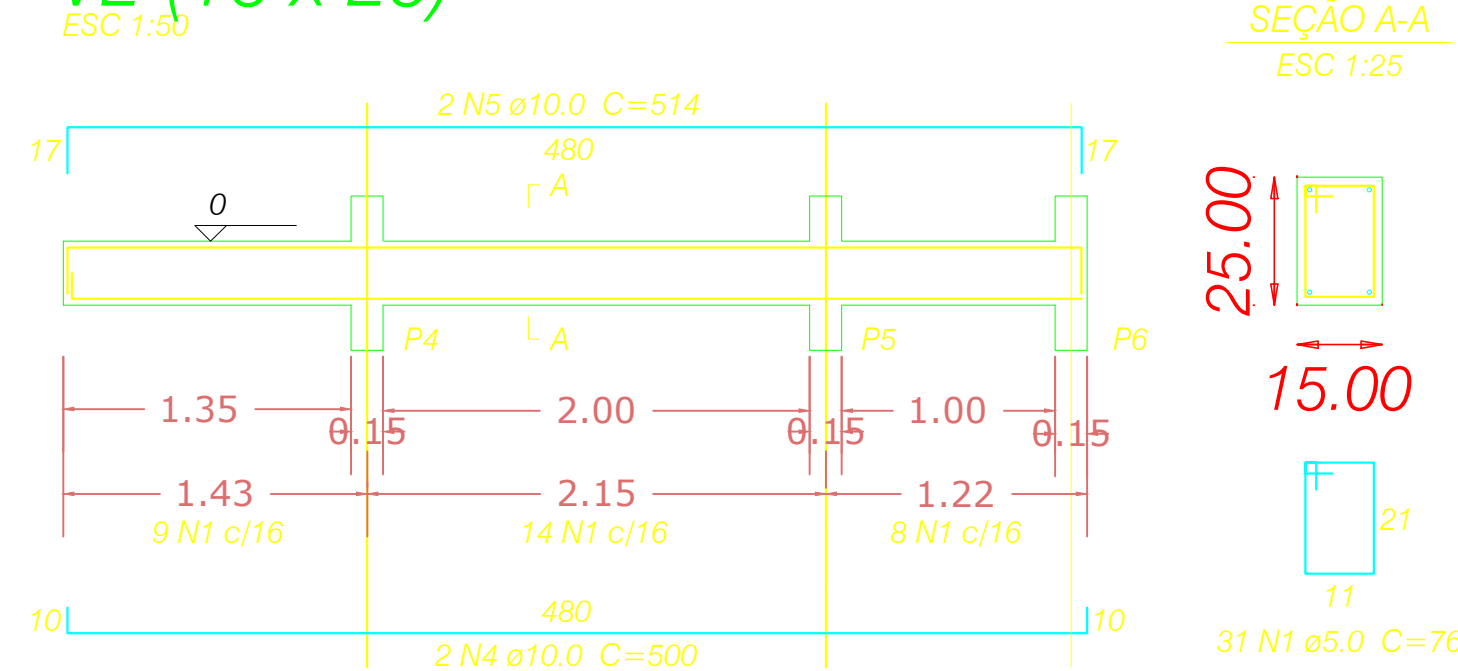


V3 (15 x 25)

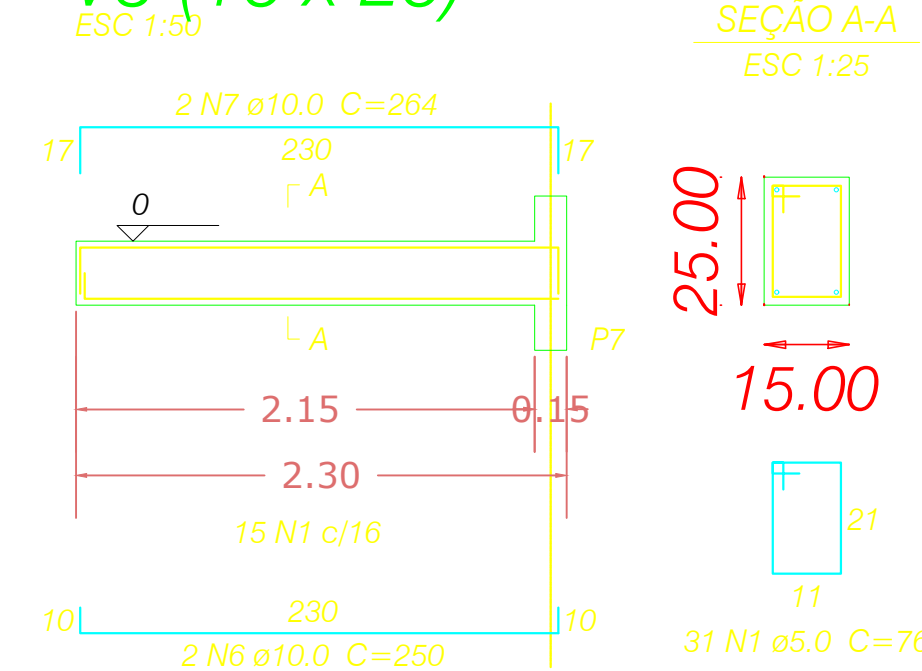


V4 (15 x 25)

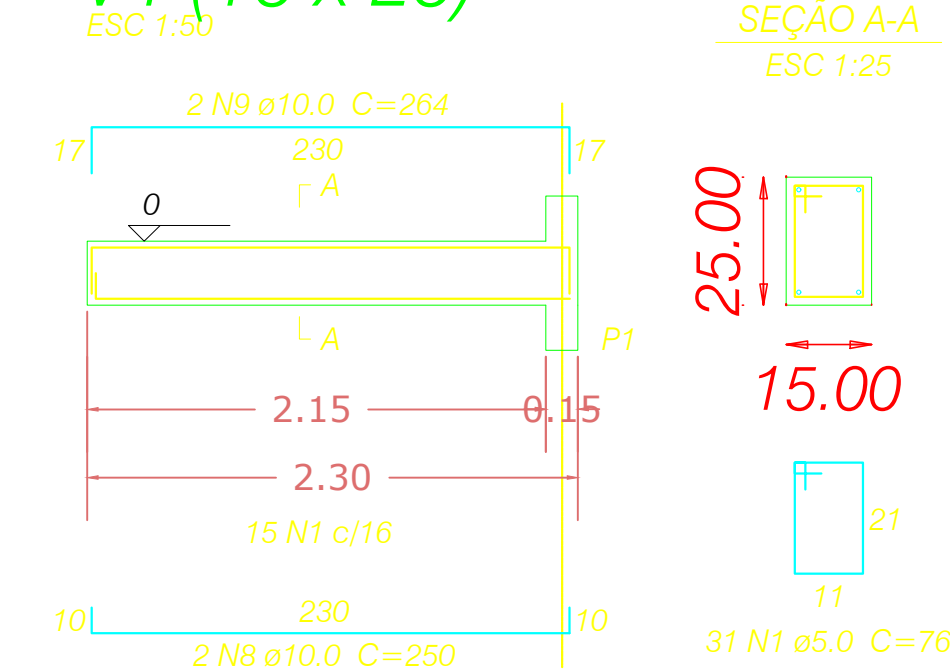


V5 (15 x 25)

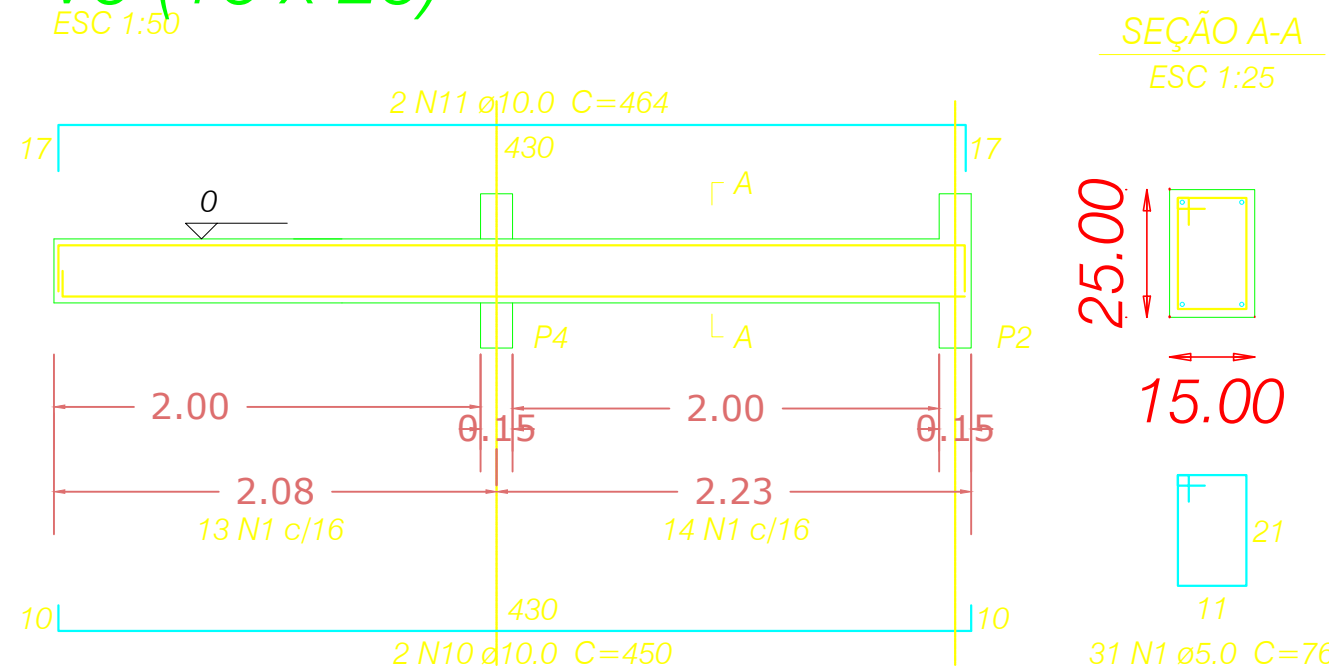

V6 (15 x 25)

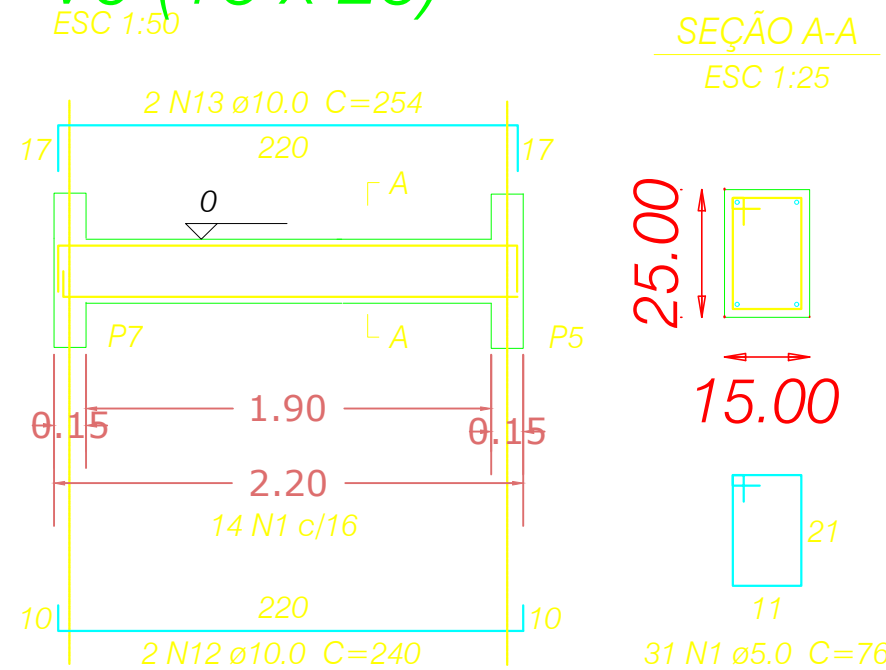

V7 (15 x 25)

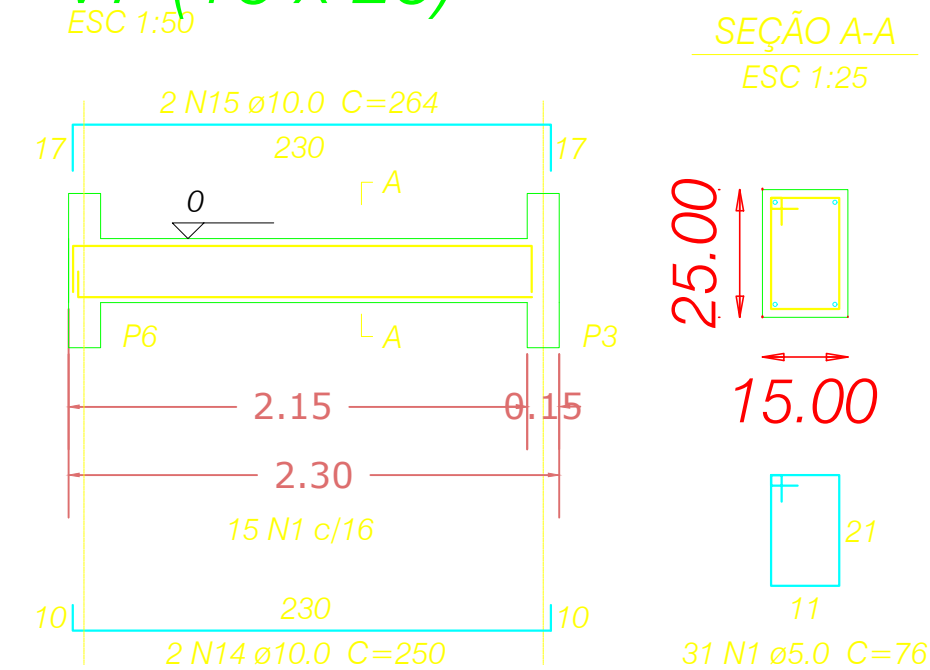

Relação do aço


AÇO	N	DIAM (mm)	QUANT	C.UNIT (cm)	C.TOTAL (cm)
CA60	1	5.0	148	76	11248
CA50	2	10.0	2	500	1000
	3	10.0	2	514	1028
	4	10.0	2	500	1000
	5	10.0	2	514	1028
	6	10.0	2	250	500
	7	10.0	2	264	528
	8	10.0	2	250	500
	9	10.0	2	264	528
	10	10.0	2	450	900
	11	10.0	2	464	928
	12	10.0	2	240	480
	13	10.0	2	254	508
	14	10.0	2	250	500
	15	10.0	2	264	528

Resumo do aço

AÇO	DIAM (mm)	C.TOTAL (m)
CA50	10.0	99.60
CA60	5.0	112.50


Vigas de Cobertura Escala 1:50

P1=P2=P3=P4=P5=P6=P7

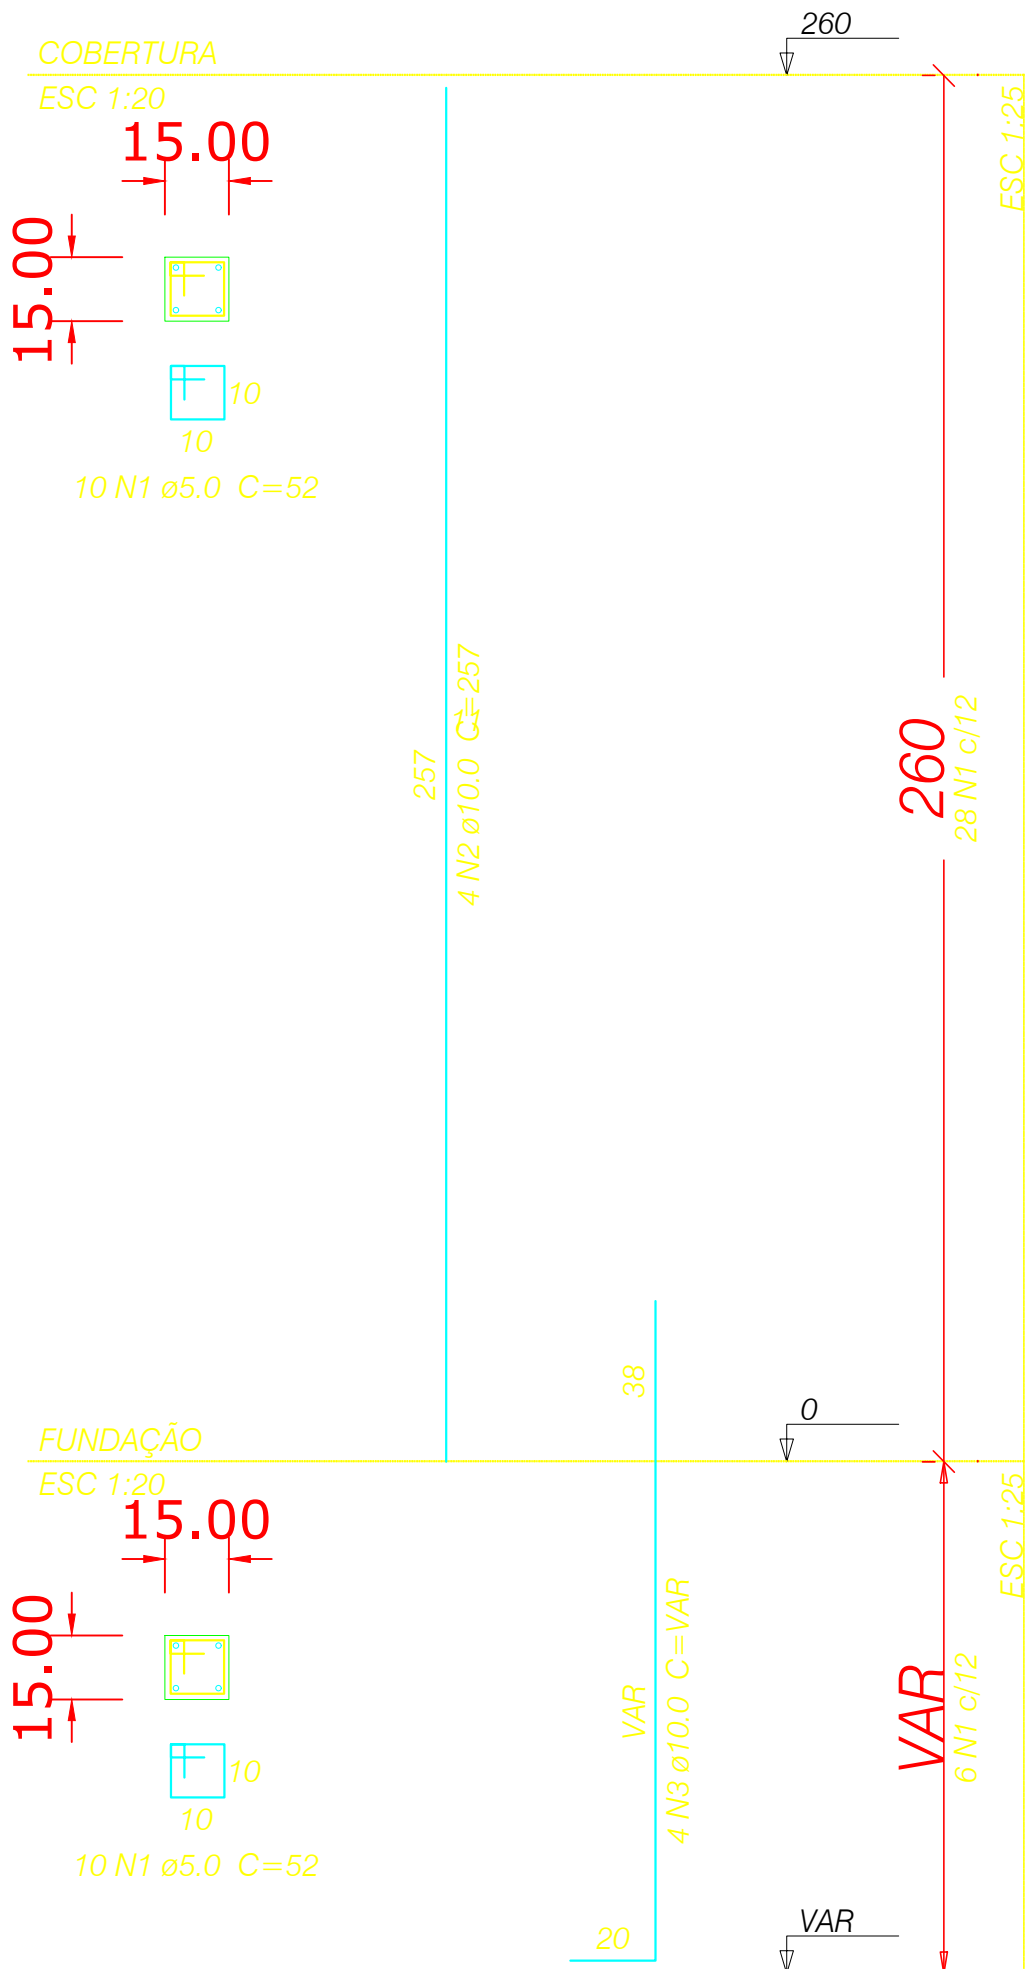

Relação do aço

AÇO	N	DIAM (mm)	QUANT	C.UNIT (cm)	C.TOTAL (cm)
CA60	1	5.0	70	52	3640
CA50	2	10.0	28	257	7196
	3	10.0	28	VAR	VAR

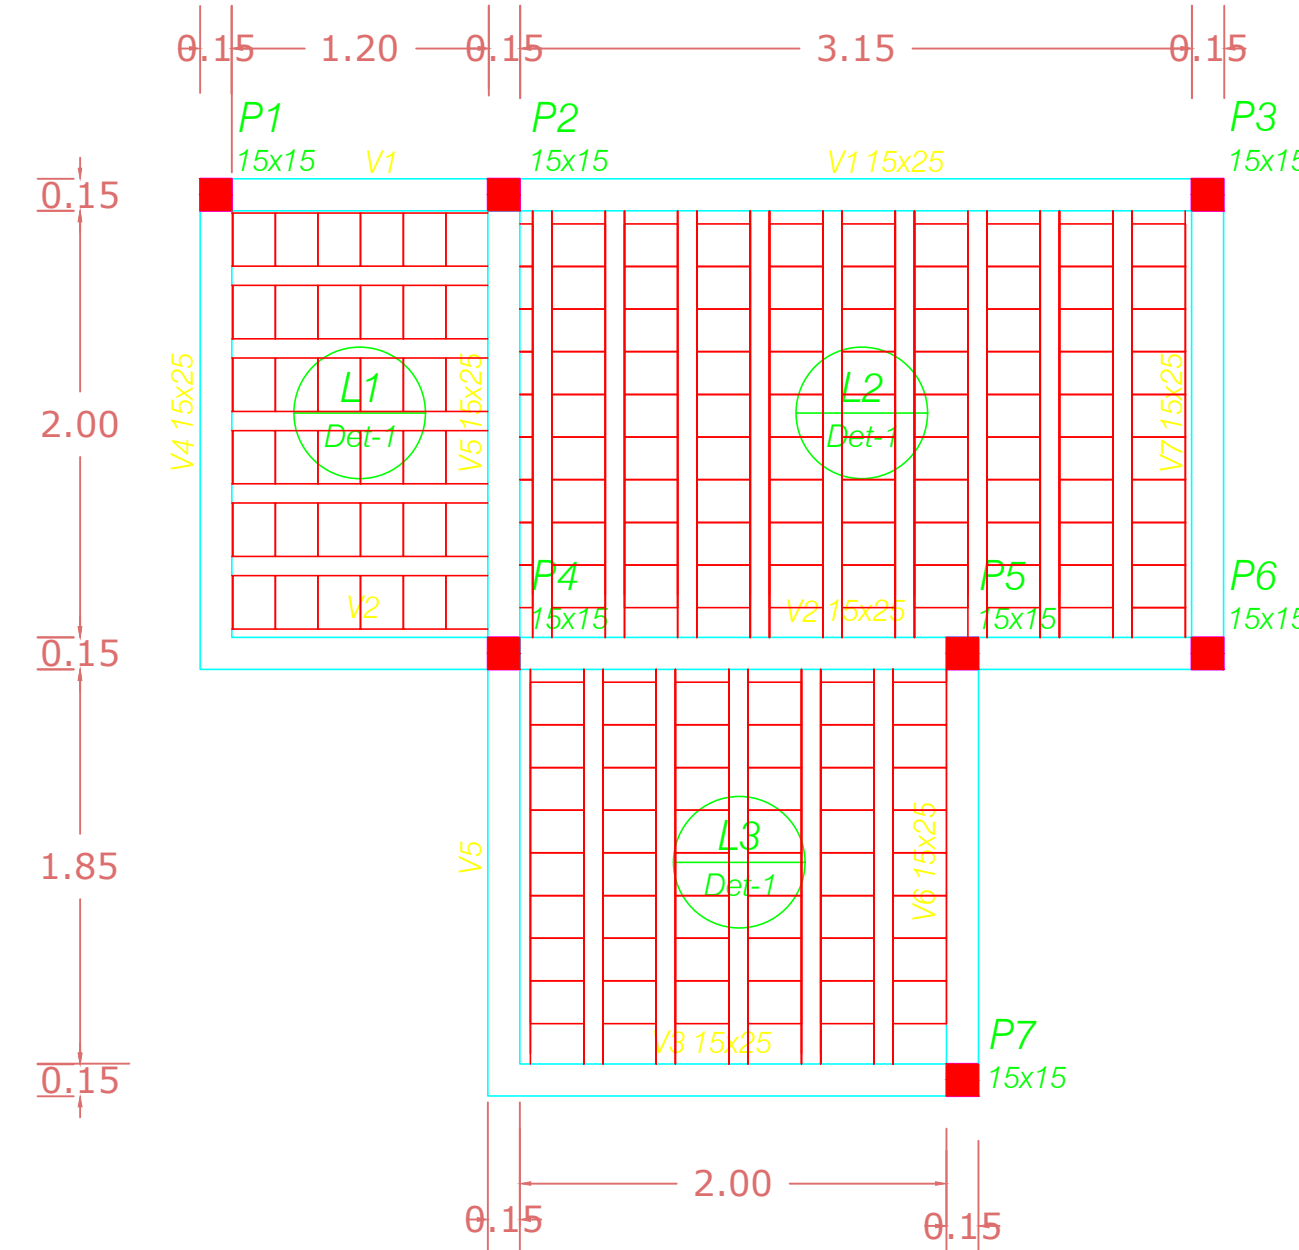

Blocos de enchimento				
Detalhe	Tipo	Nome	Dimensões(cm) hb bx by	Quantidade
1	Lajota cerâmica	B8/25/20	8 25 20	248


Vigas			
Nome	Seção (cm)	Elevação (cm)	Nível (cm)
V1	15x25	0	260
V2	15x25	0	260
V3	15x25	0	260
V4	15x25	0	260
V5	15x25	0	260
V6	15x25	0	260
V7	15x25	0	260

Características dos materiais	
fck (kgf/cm²)	Ecs (kgf/cm²)
250	241500

Forma do pavimento Superior Escala 1:50


Pilares Escala 1:50

PREFEITURA MUNICIPAL DE ERECHIM SECRETARIA MUNICIPAL DE MEIO AMBIENTE				
ESTRUTURAL GUARITAS				
ASSUNTO	REQUALIFICAÇÃO PARQUE LONGINES MALINOVSKI	DATA	JULHO/2021	ESCALA 1/1500
SOLICITANTE	MUNICÍPIO DE ERECHIM	ASSINATURA	RUA HENRIQUE DIAS, CENTRO	PRANCHA 02/02
RESP. TÉCNICO	ARIELLE CALIARI SPOHR	CREA RS	200.976	

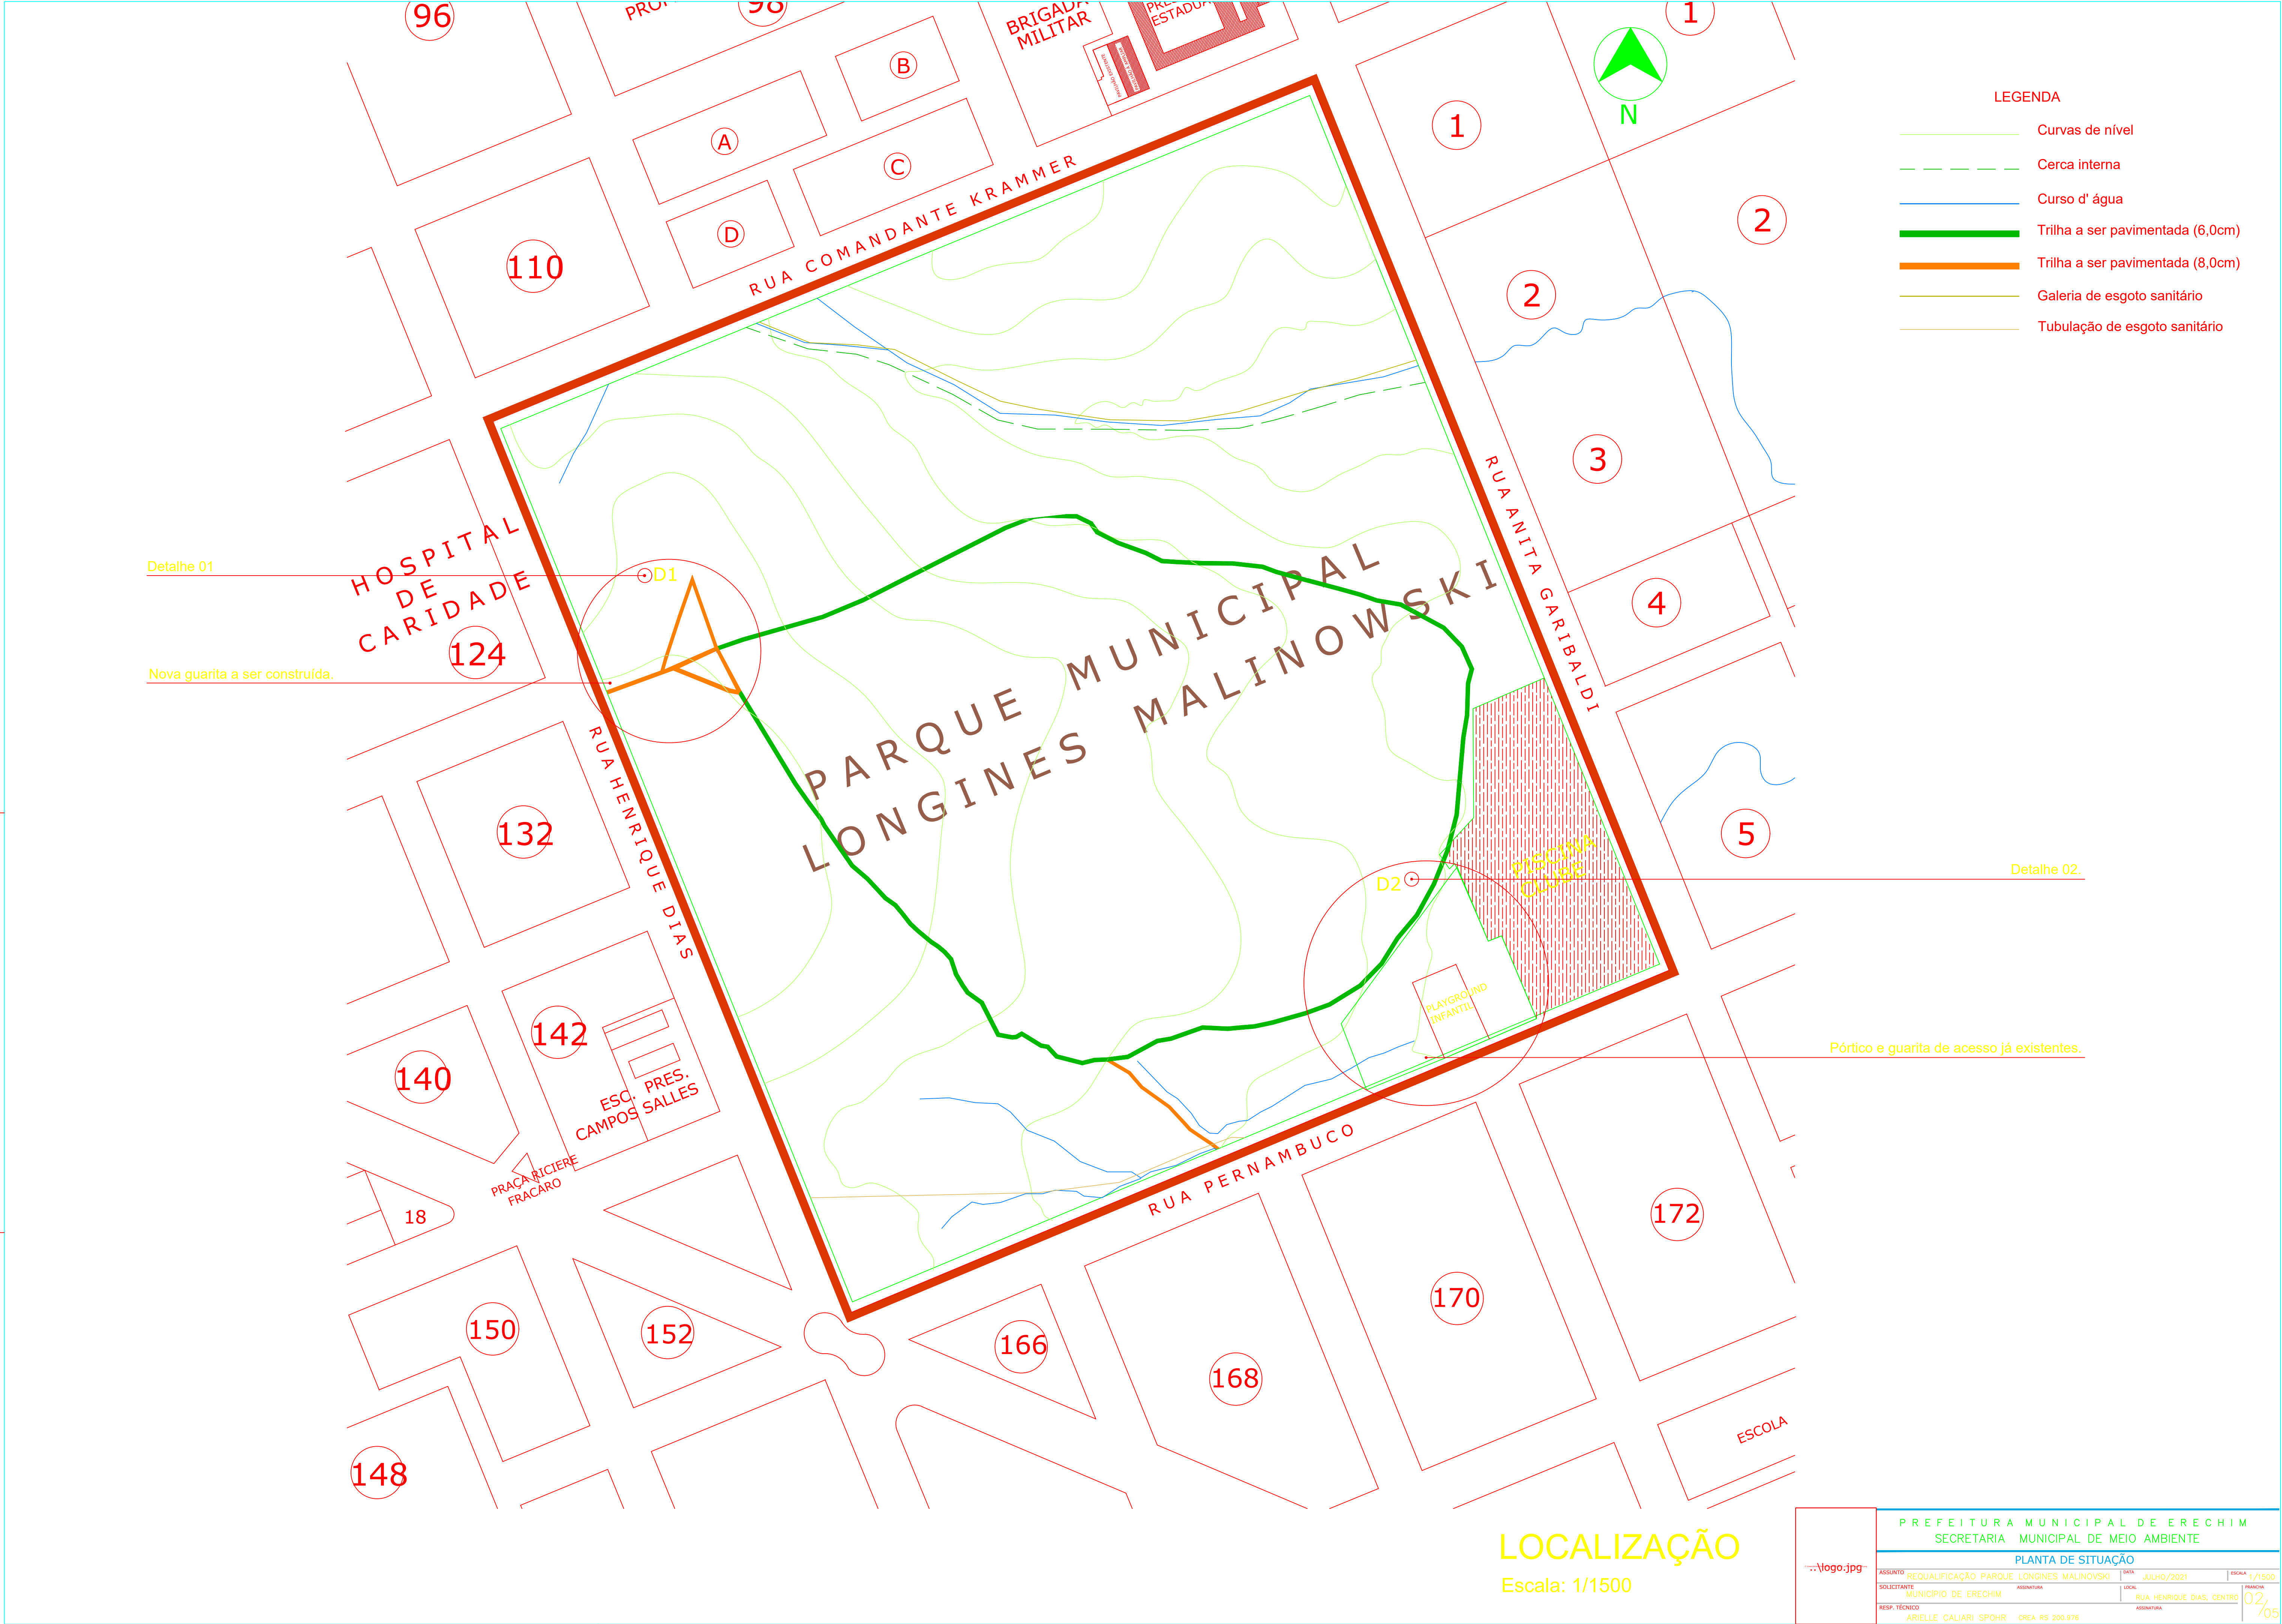





LEGENDA

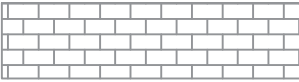

Pavimentação com blocos de concreto intertravados e=8,0cm

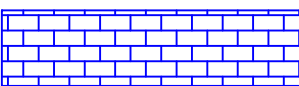

Pavimentação com blocos de concreto intertravados e=6,0cm

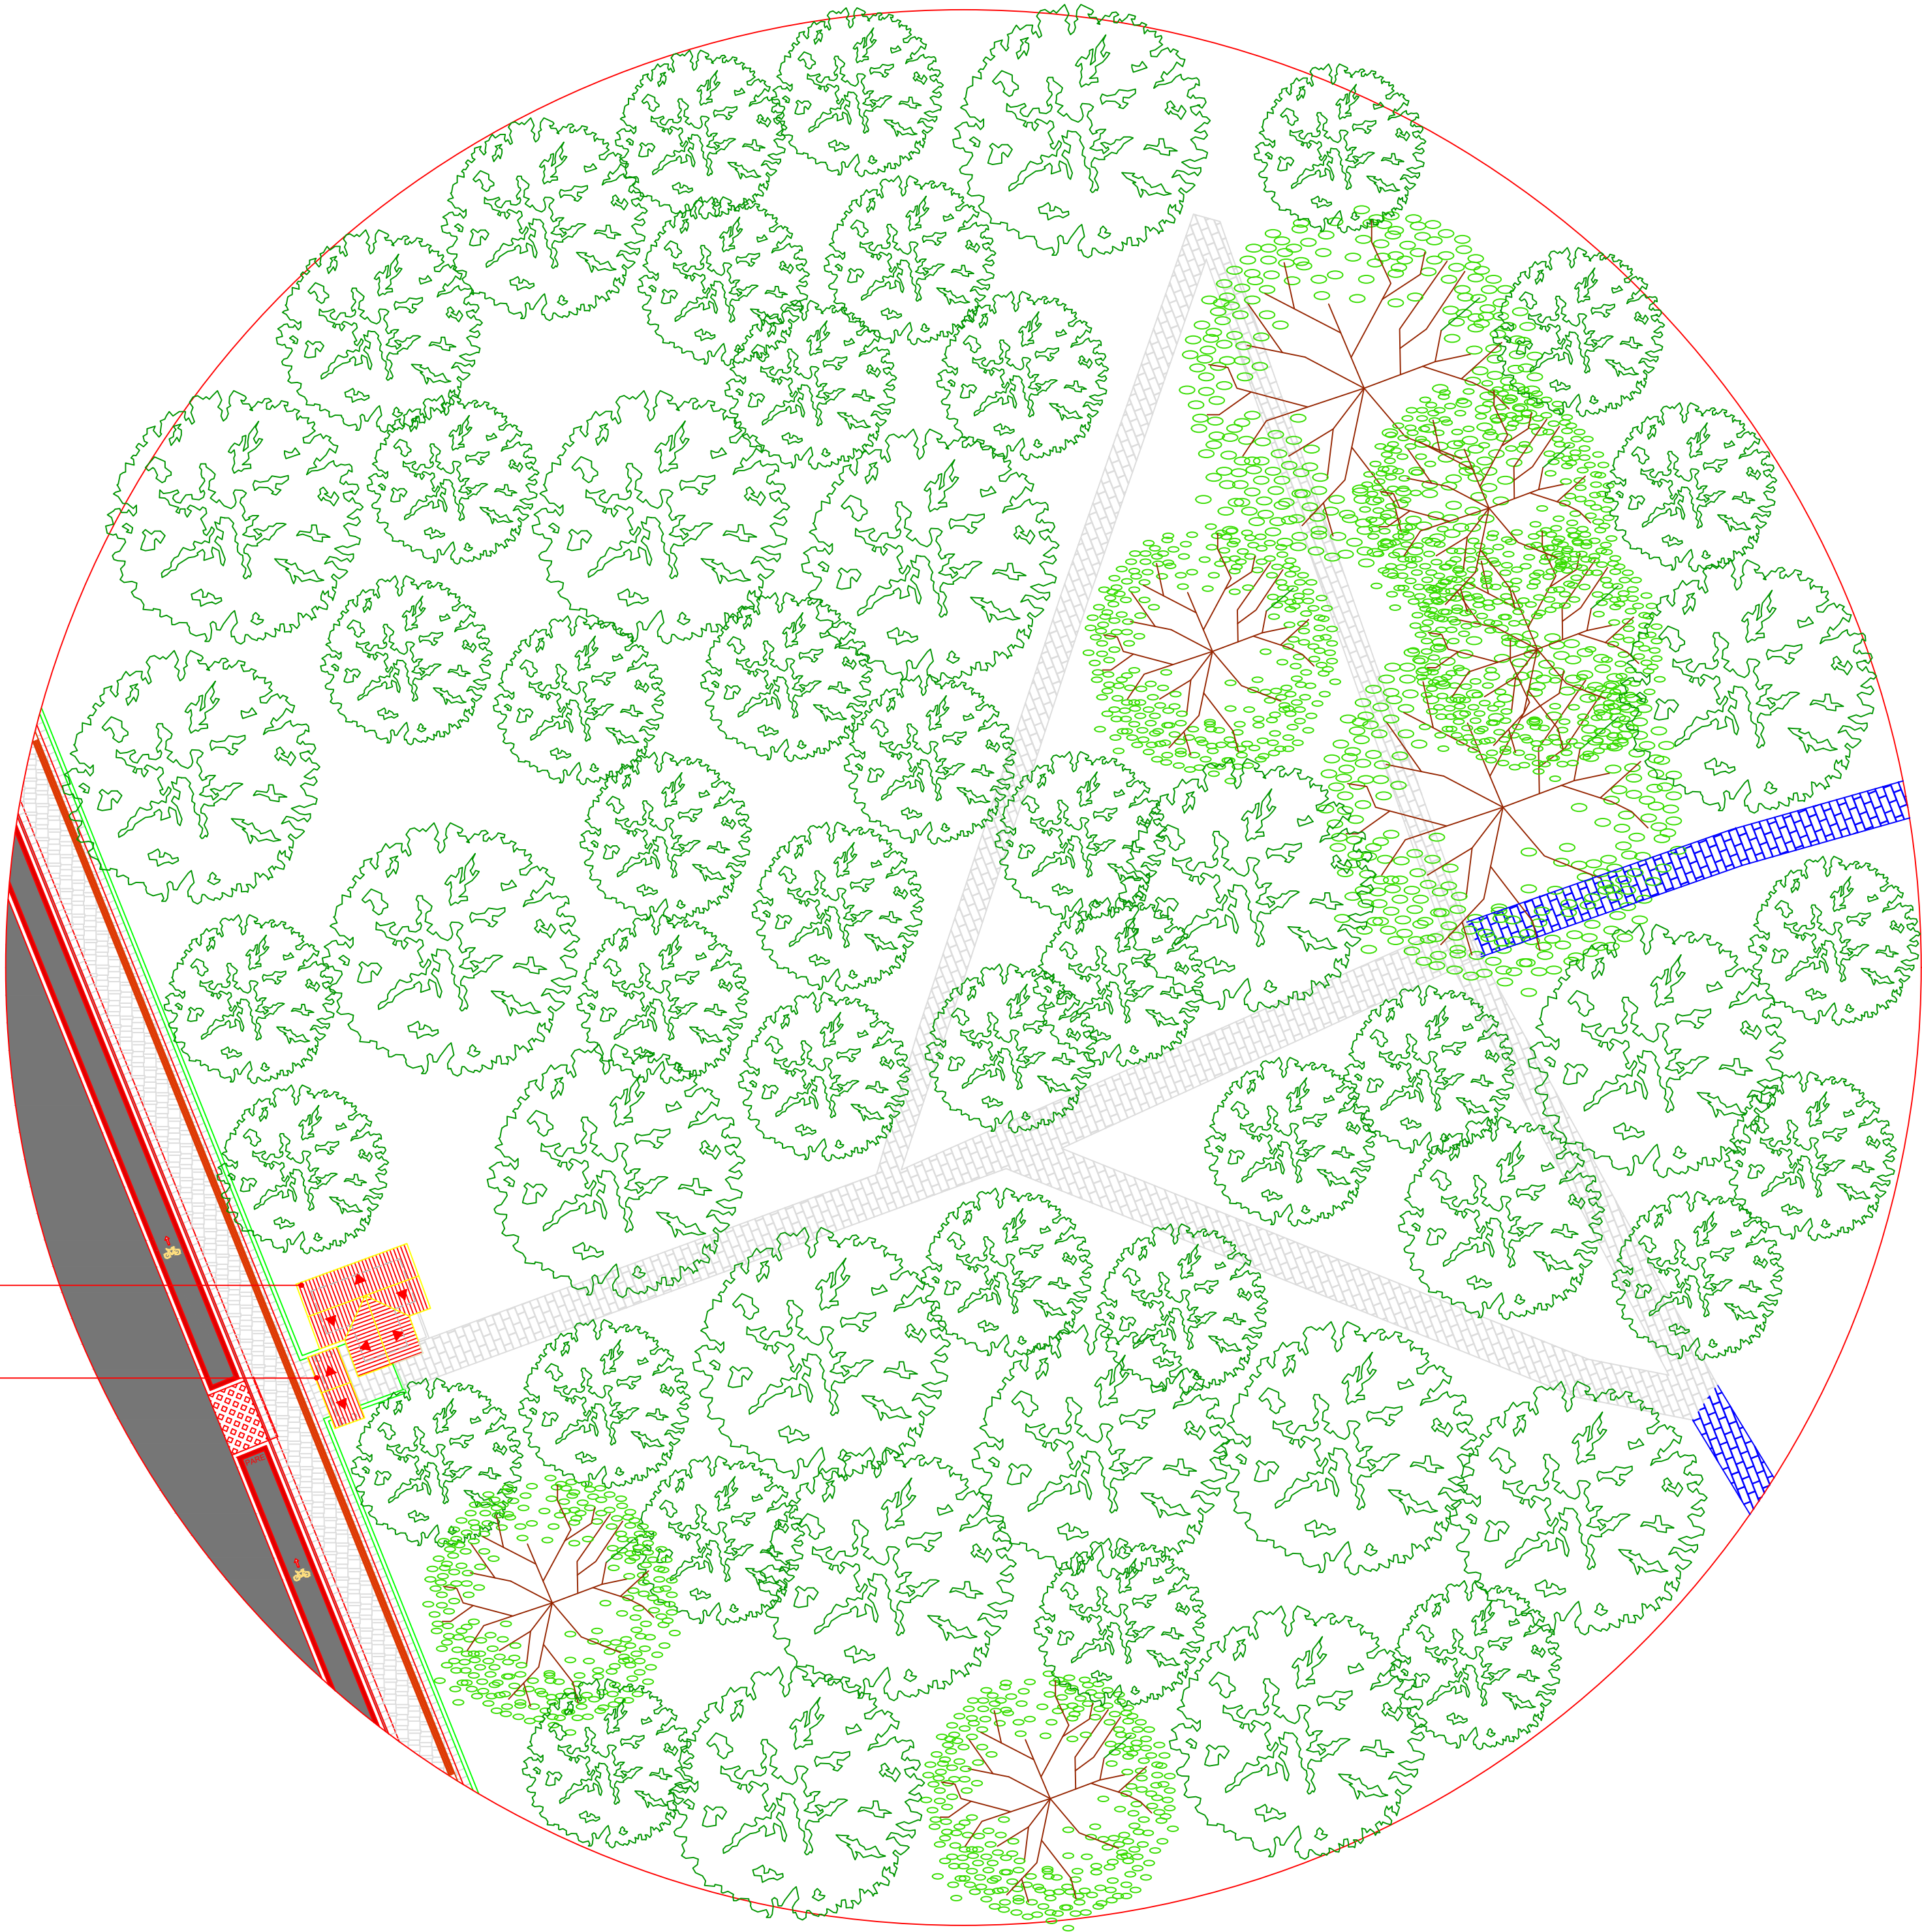

Guarita de acesso a ser construída

Pórtico de acesso a ser construído posteriormente.

DETALHE D1
Escala: 1/250

PREFEITURA MUNICIPAL DE ERECHIM			
SECRETARIA MUNICIPAL DE MEIO AMBIENTE			
DETALHE D1: ACESSO AO PARQUE			
ASSUNTO	REQUALIFICAÇÃO PARQUE LONGINES MALINOVSKI	DATA	JULHO/2021
SOLICITANTE	MUNICÍPIO DE ERECHIM	LOCAL	RUA HENRIQUE DIAS, CENTRO
RESP. TÉCNICO	ARIELLE CALIARI SPOHR	ASSINATURA	
CREA RS 200.978		03/05	




Portão de acesso secundário às trilhas.


Banheiros públicos existentes.

Biblioteca.

LEGENDA

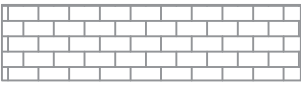

Pavimentação a ser executada

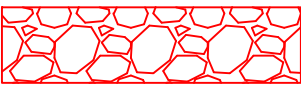

Pavimentação existente

Acessos aos quiosques a serem pavimentados com largura de 1,30m com meio fio de concreto pré-moldada e junta seca com pó de brita.

Parquinho infantil existente.

Academia ao ar livre existente.

Parquinho infantil existente.

Pórtico de acesso já existente.

Guarita de acesso já existente.


Quiosques existentes.

Trilha a ser pavimentada com largura de 2,00m com meio fio de concreto pré-moldada e junta seca com pó de brita.

Trilha pavimentada existente.


DETALHE D2
Escala: 1/250

PREFEITURA MUNICIPAL DE ERECHIM			
SECRETARIA MUNICIPAL DE MEIO AMBIENTE			
DETALHE D2: ACESSO À ÁREA DE LAZER			
ASSUNTO	REQUALIFICAÇÃO PARQUE LONGINES MALINOVSKI	DATA	JULHO/2021
SOLICITANTE	MUNICÍPIO DE ERECHIM	LOCAL	RUA HENRIQUE DIAS, CENTRO
RESP. TÉCNICO	ARIELLE CALIARI SPÖHR	ASSINATURA	
CREA RS 200.976		04/05	

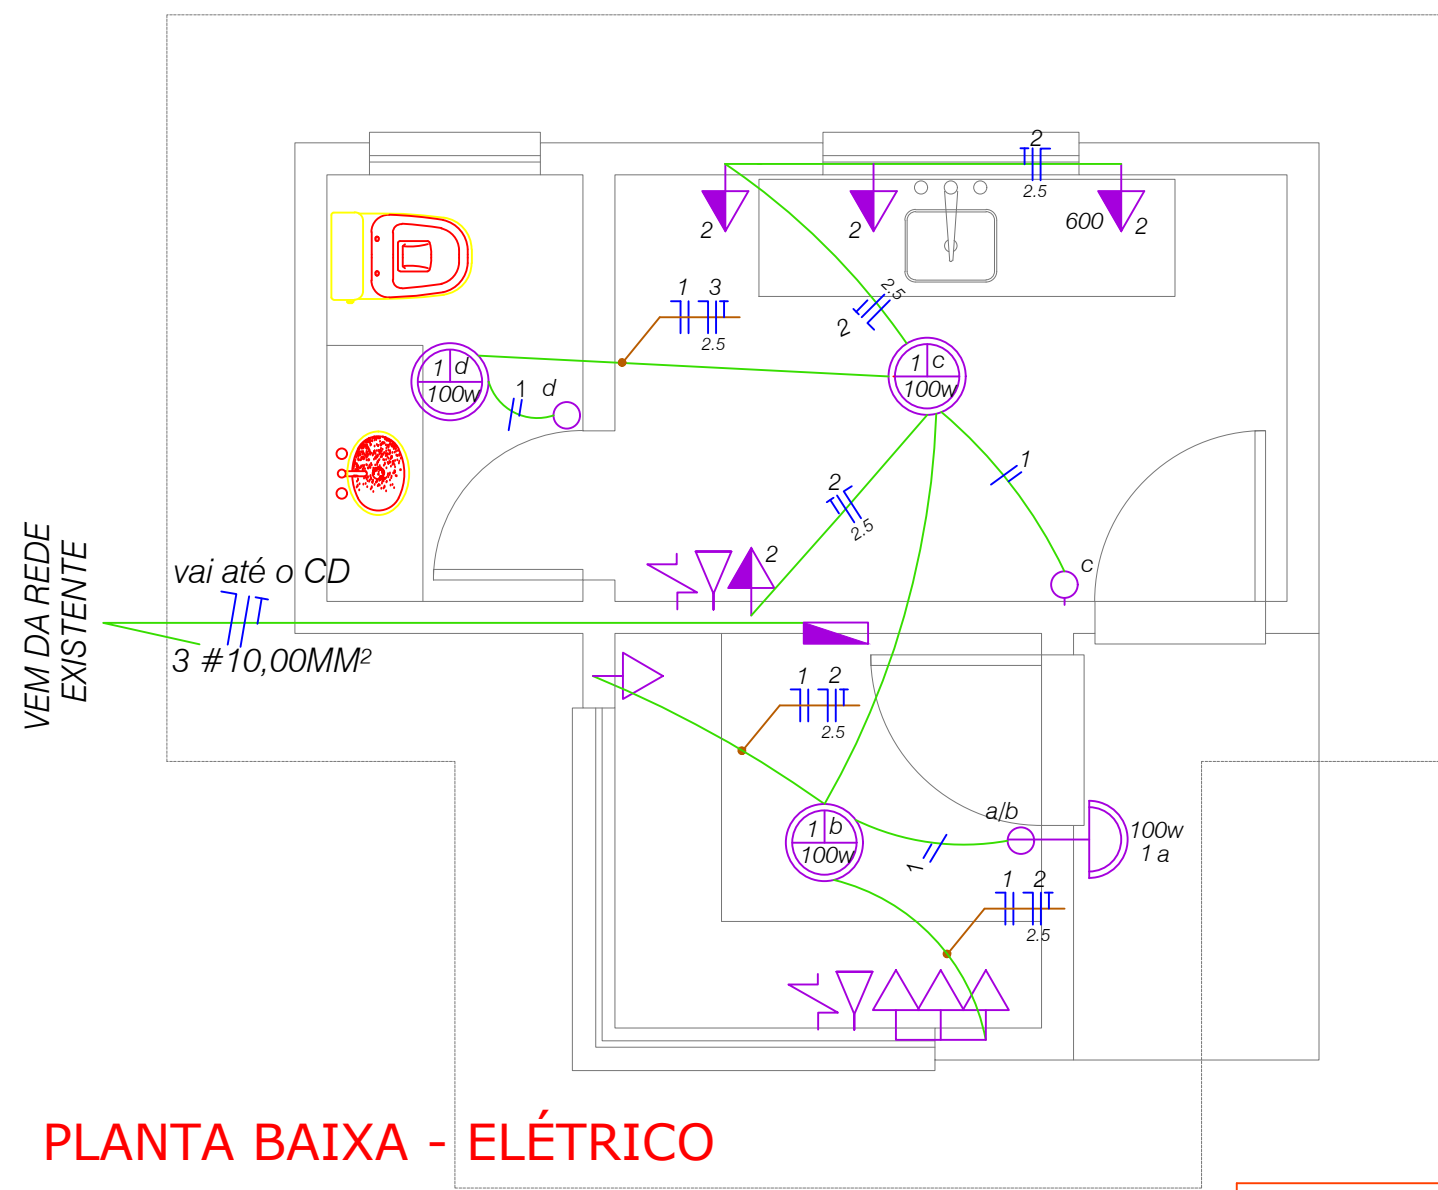

PLANTA BAIXA - ELÉTRICO


ESC.:1/50

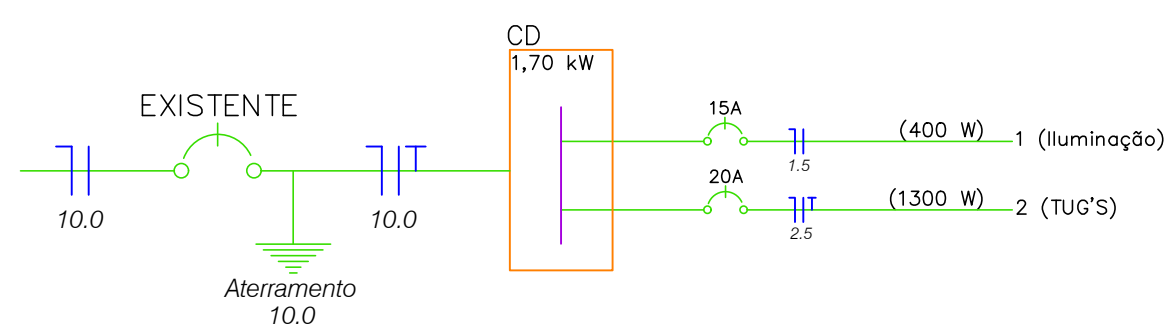

Quadro de Cargas - QDC										
Quadro	Circuito	Descrição	Potência (W)	Potência (VA)	Fator Potência	Fator Demanda	Tensão (V)	Corrente (A)	Fase	Fase
QDC1	1	Lâmpadas	400.00	400.00	1.00	1.00	220.00	1.80	1.5	1.5
QDC1	2	Tomadas	1300.00	1300.00	1.00	1.00	220.00	5.90	2.5	2.5
QDC1	SOMA		1700.00	1700.00	1.00	1.00	220.00	7.72	6.0	6.0

CONVENÇÕES
Pontos de luz sem potência indicada = 23w
= lâmpada fluorescente compacta (23w c-> 100w)
Tomadas sem potência indicada = 100w
Todas as tomadas são 2P+T (exceto indicadas)
Batedores não indicados = 4"

LEGENDA
▶ Tomada baixa 30cm chão
▶ Tomada média h= 1,10 m
▶ Tomada média c/ interruptor h= 1,10 m
▶ Tomada alta h= 2,20 m
▶ Tomada c/ potência indicada
▶ Arandela h= 1,60 m
▶ Interruptor simples h= 1,10m
▶ Interruptor duplo h= 1,10m
▶ Interruptor triplo h= 1,10m
▶ Interruptor paralelo (Three-Way) h= 1,10m
▶ Interruptor intermediário (Four-Way) h= 1,10m
▶ Luminária Teto
▶ Interruptor 1 tecla paralelo e 1 tecla simples
▶ Interruptor 1 tecla paralelo e 2 teclas simples
▶ Sensor de presença
▶ Centro de Distribuição embutido h= 1,50m
▶ Ponto de antena TV
▶ Ponto de telefone/Net

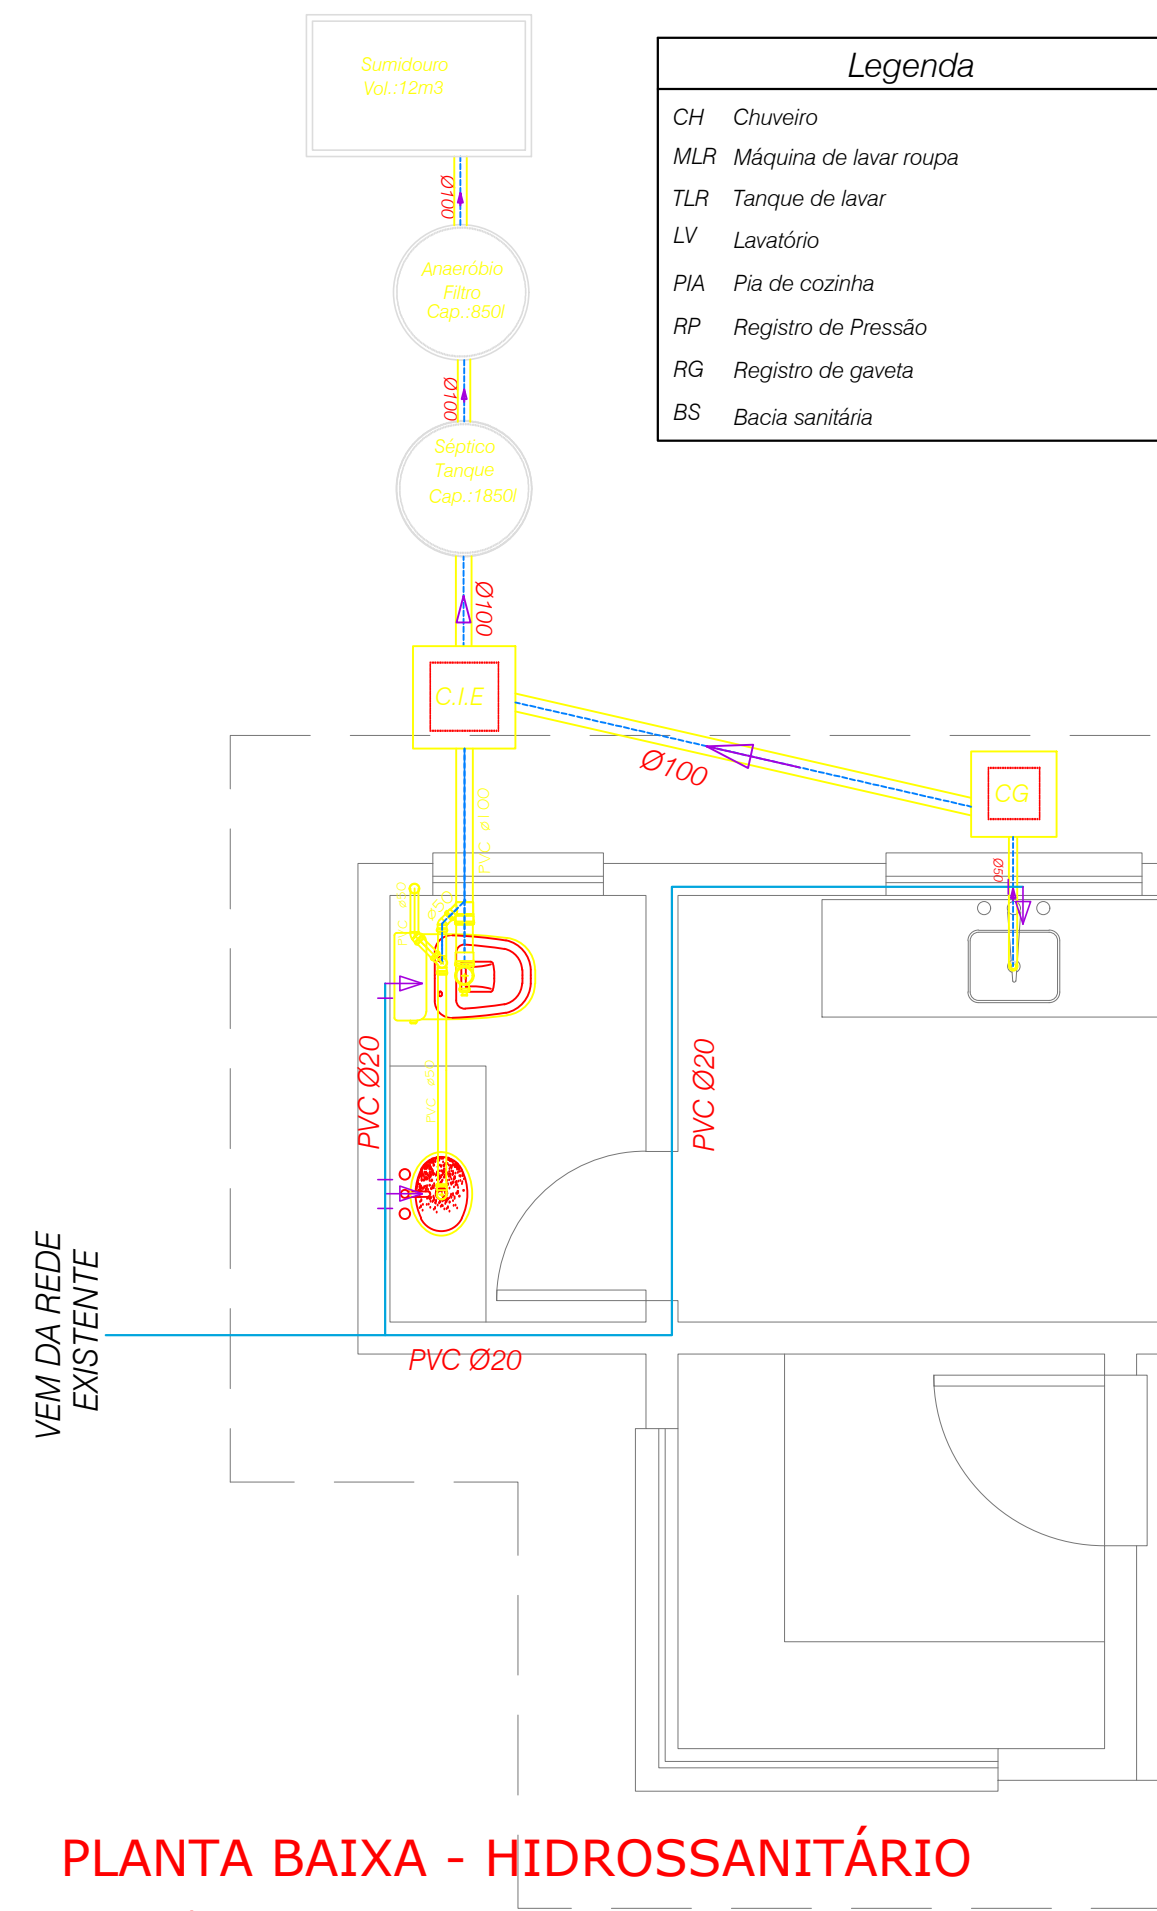


PLANTA BAIXA - HIDROSSANITÁRIO

ESC.:1/50

Legenda
CH Chuveiro
MLR Máquina de lavar roupa
TLR Tanque de lavar
LV Lavatório
PIA Pia de cozinha
RP Registro de Pressão
RG Registro de gaveta
BS Bacia sanitária


LEGENDA
CAIXA DE GORDURA
CAIXA DE PASSAGEM
CAIXA DE INSPEÇÃO
TUBO DE QUEDA (REDE DE ESGOTO)
COLUNA VENTILAÇÃO (REDE DE ESGOTO)
TUBULAÇÃO DE ESGOTO
SENTIDO ESCOAMENTO

Legenda
Registro de Pressão
Registro de Gaveta
Válvula de Descarga
Caixa Sifonada
Ralo Seco
Caixa de Gordura
Coluna de Água Fria
Tubo de Queda
Coluna de Ventilação
Hidrômetro
Fossa Sética
Caixa Inspeção (50x50x50)
Ponto de Água / Torneira

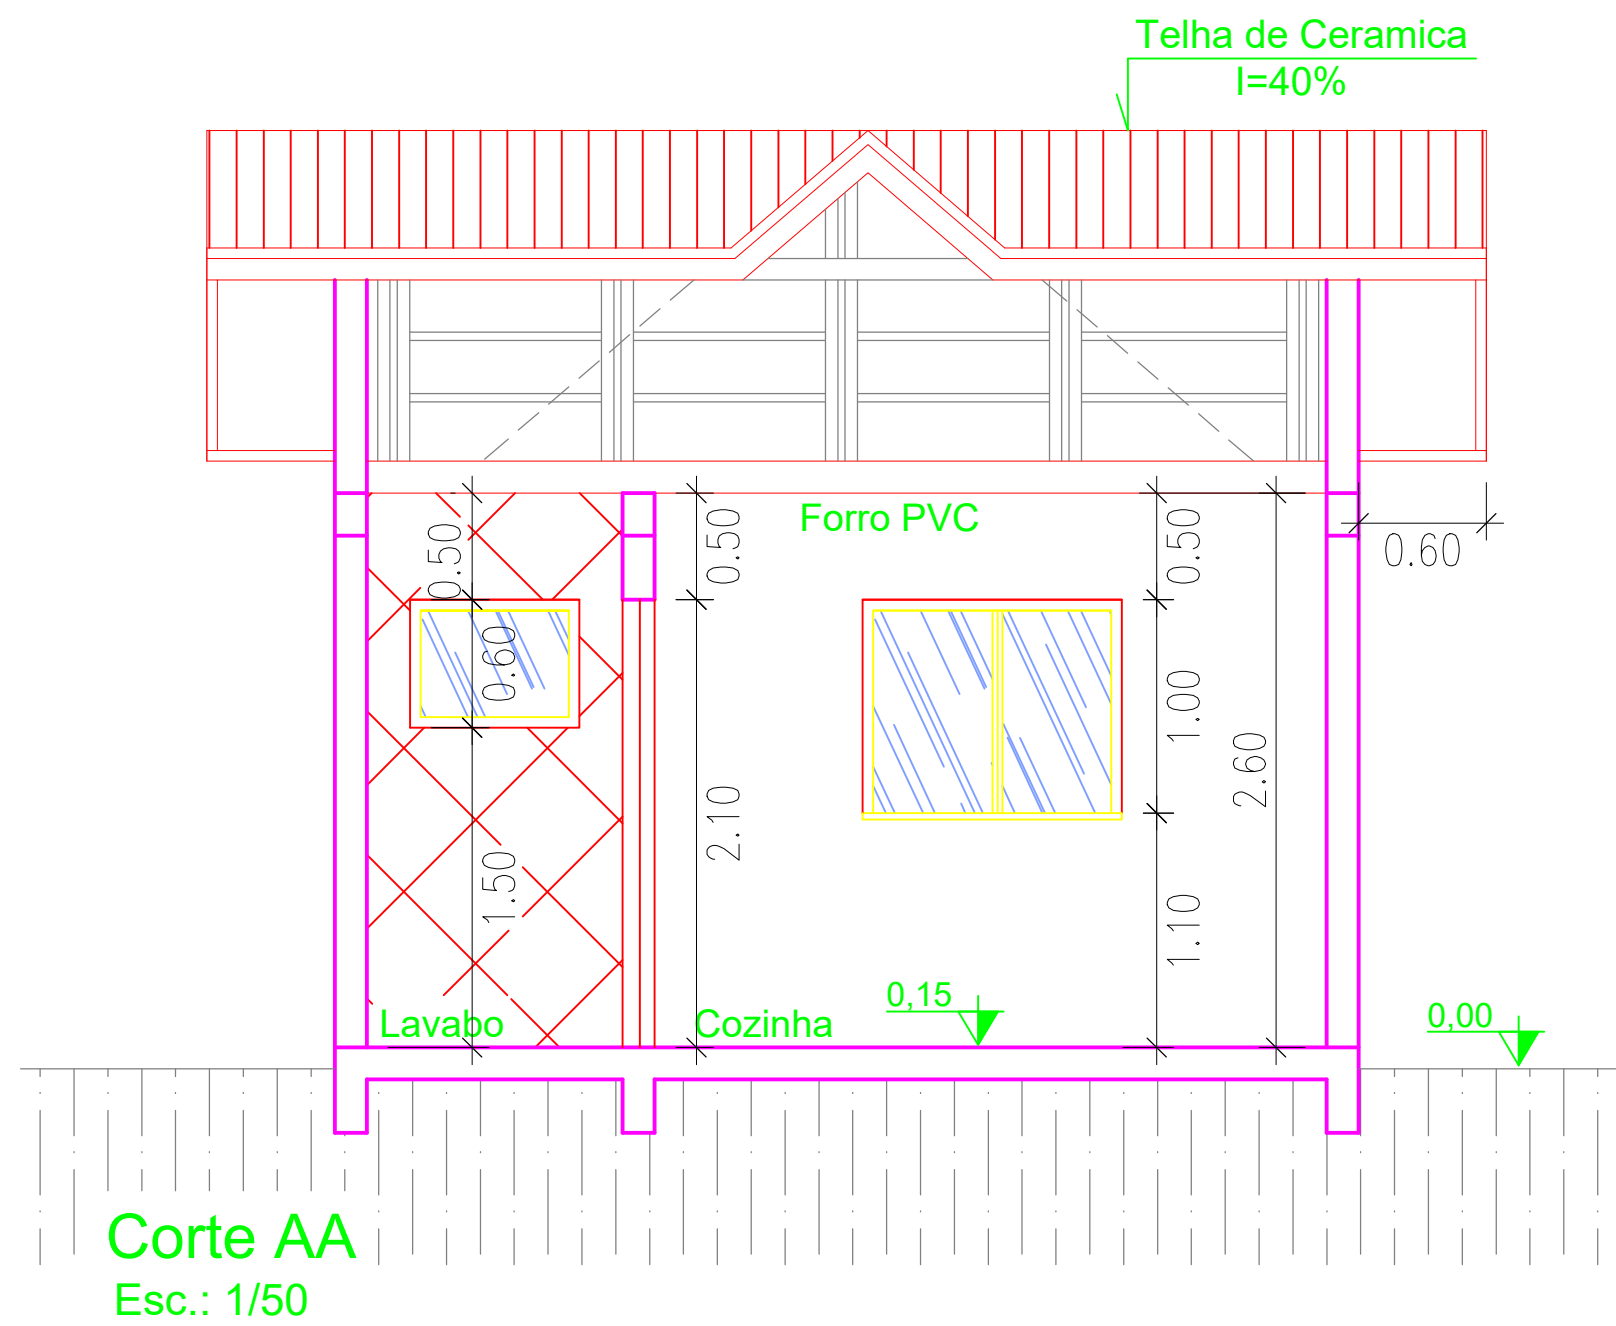


Corte AA

Esc.: 1/50

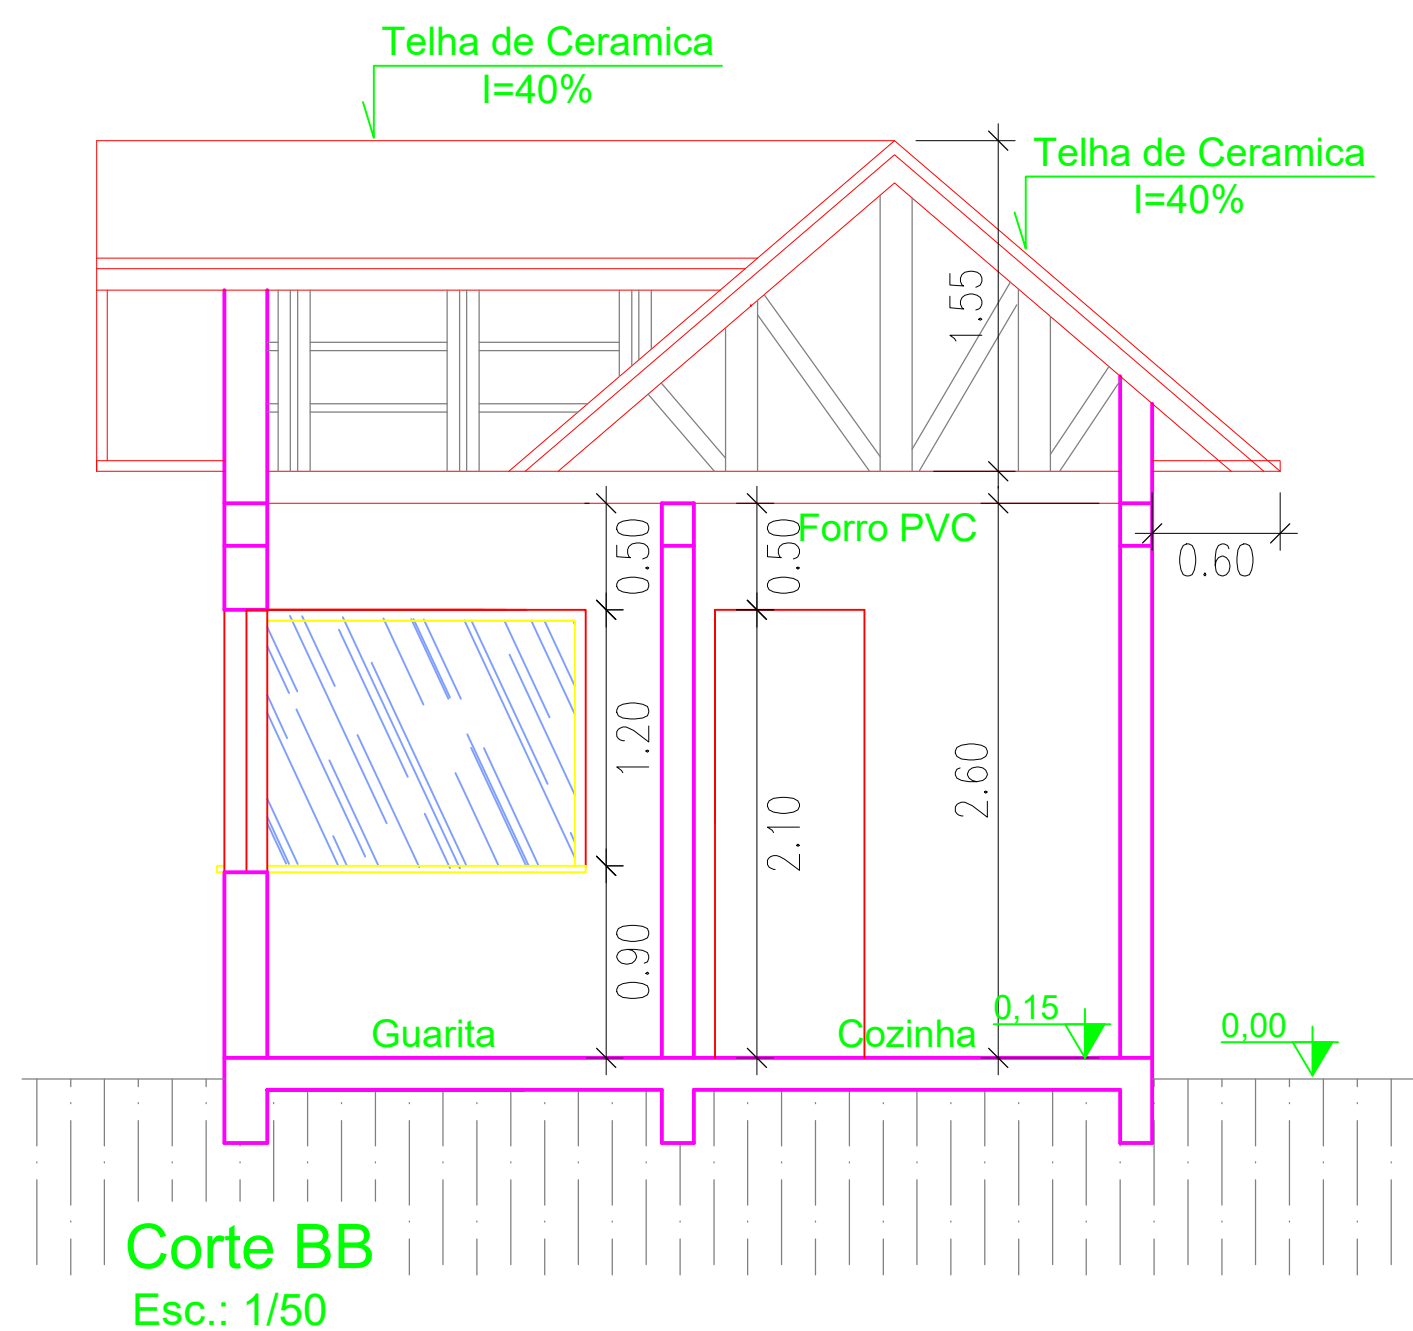

Corte BB


Esc.: 1/50

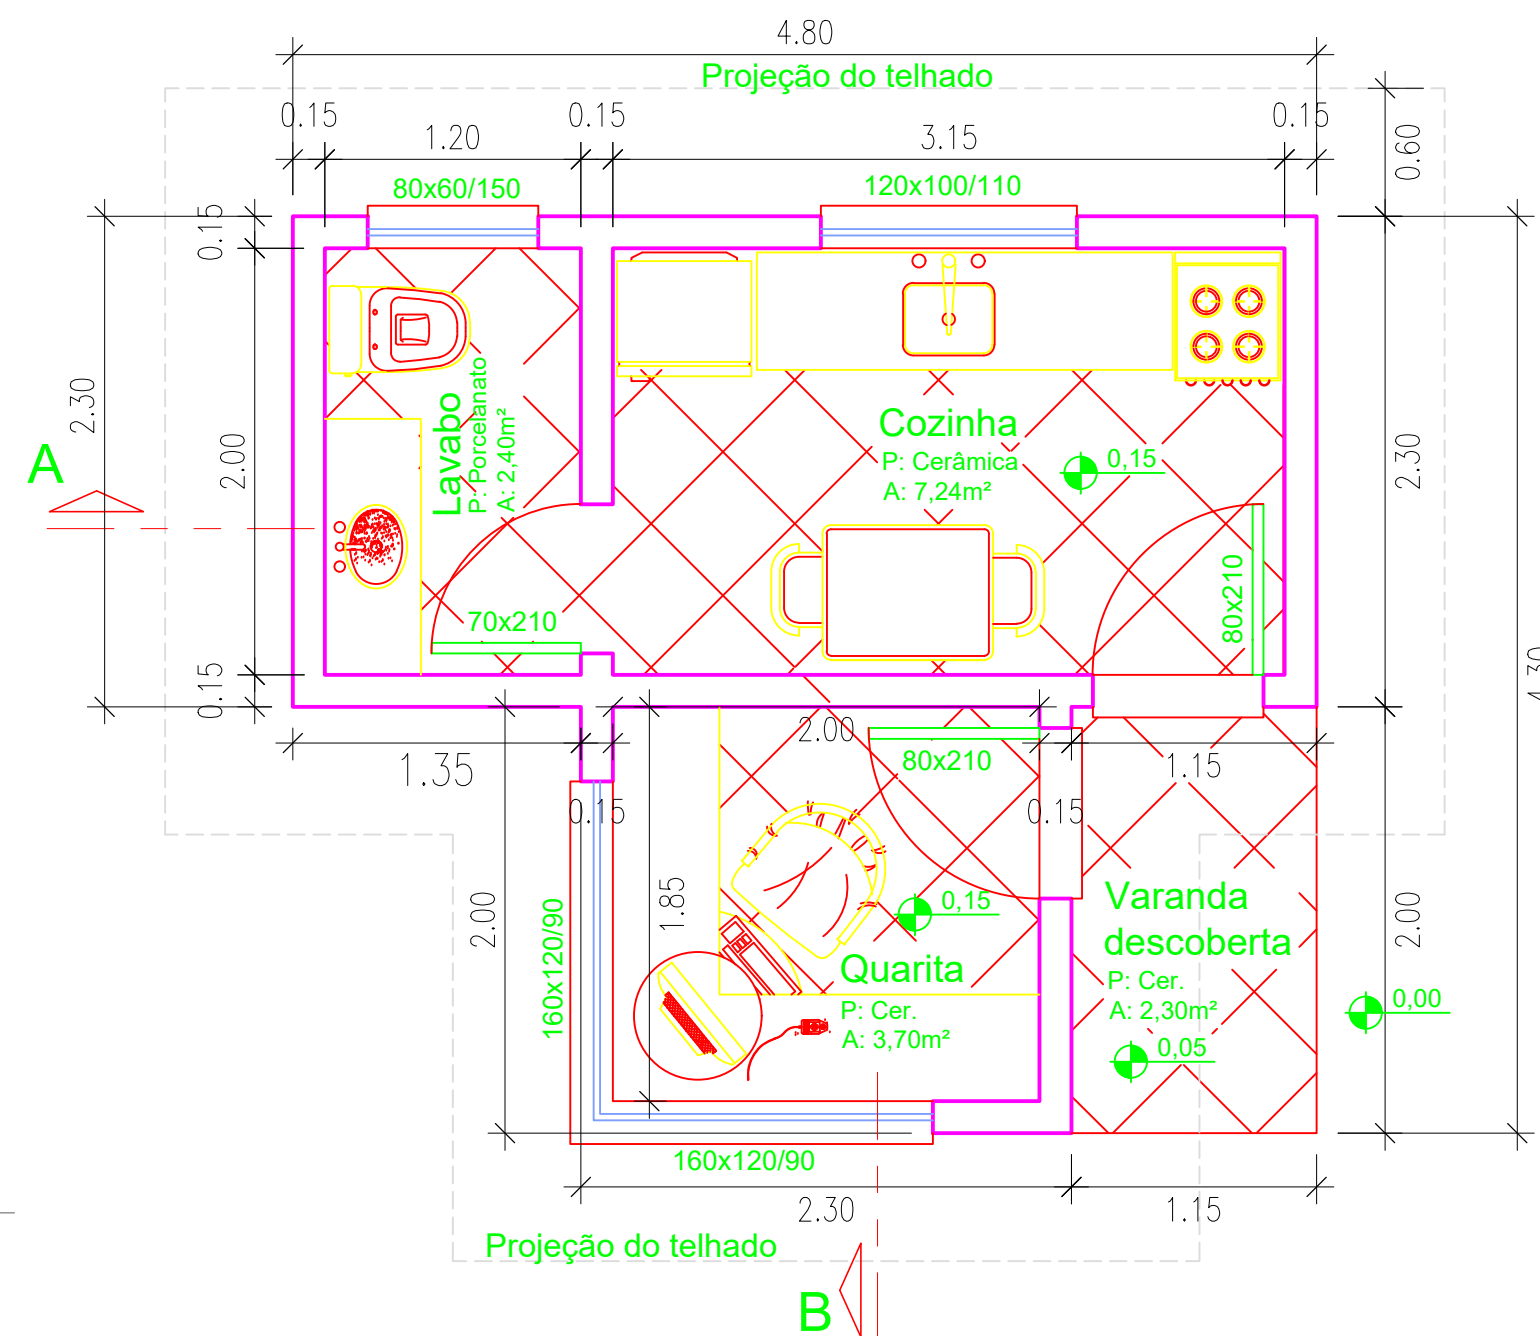

Planta Baixa - Térreo

Área:17,94m²

Esc.: 1/50

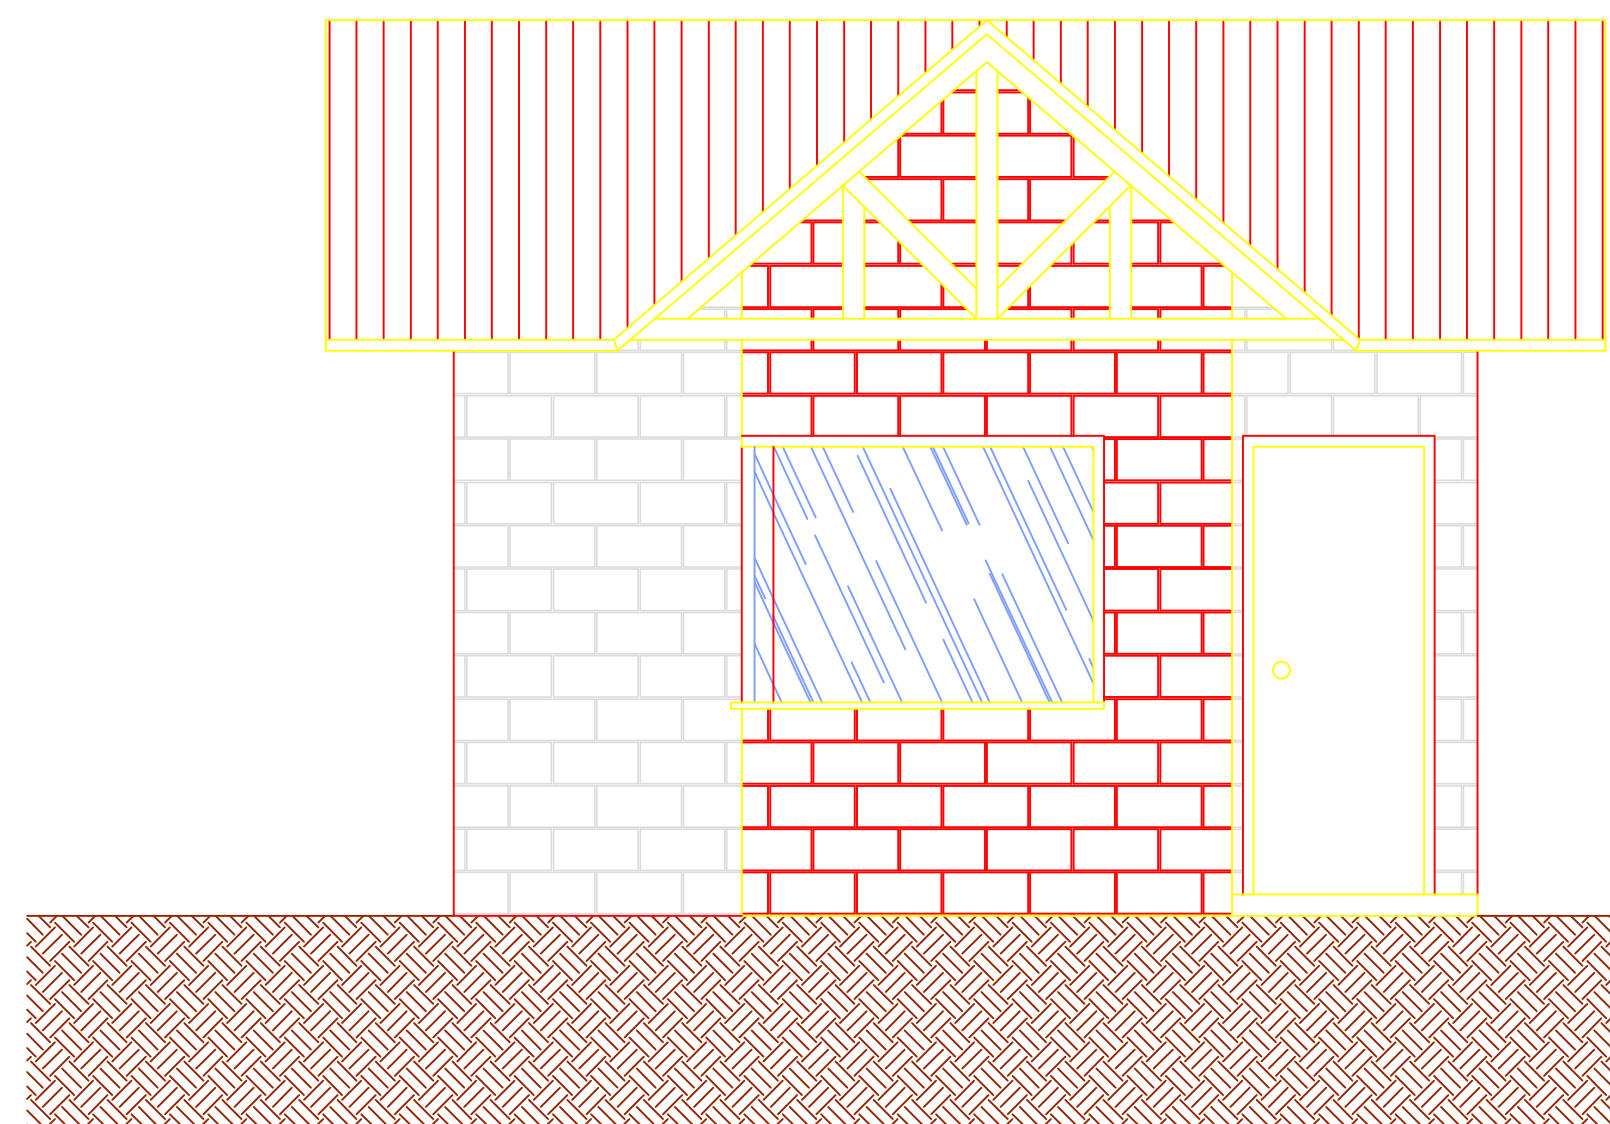








Fachada Frontal

PREFEITURA MUNICIPAL DE ERECHIM
SECRETARIA MUNICIPAL DE MEIO AMBIENTE



PROJETO DA GUARITA

ASSUNTO	REQUALIFICAÇÃO PARQUE LONGINES MALINOVSKI	DATA	JULHO/2021	ESCALA	1/1500
SOLICITANTE	MUNICÍPIO DE ERECHIM	ASSINATURA		LOCAL	RUA HENRIQUE DIAS, CENTRO
RESP. TÉCNICO	ARIELLE CALIARI SPOHR	CREA RS	200.976	ASSINATURA	

05/05

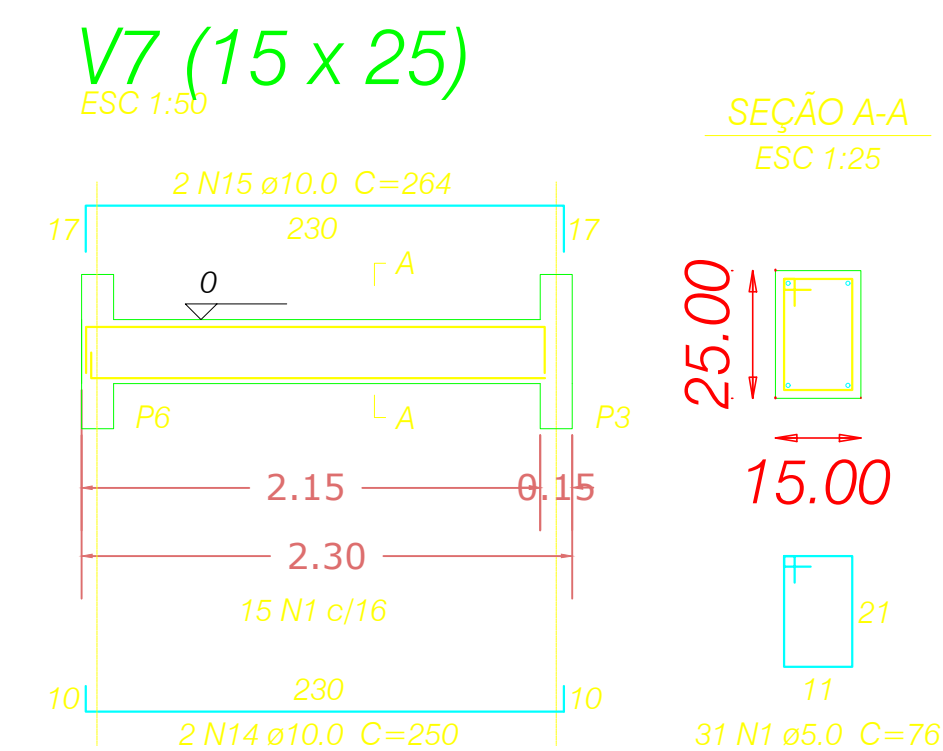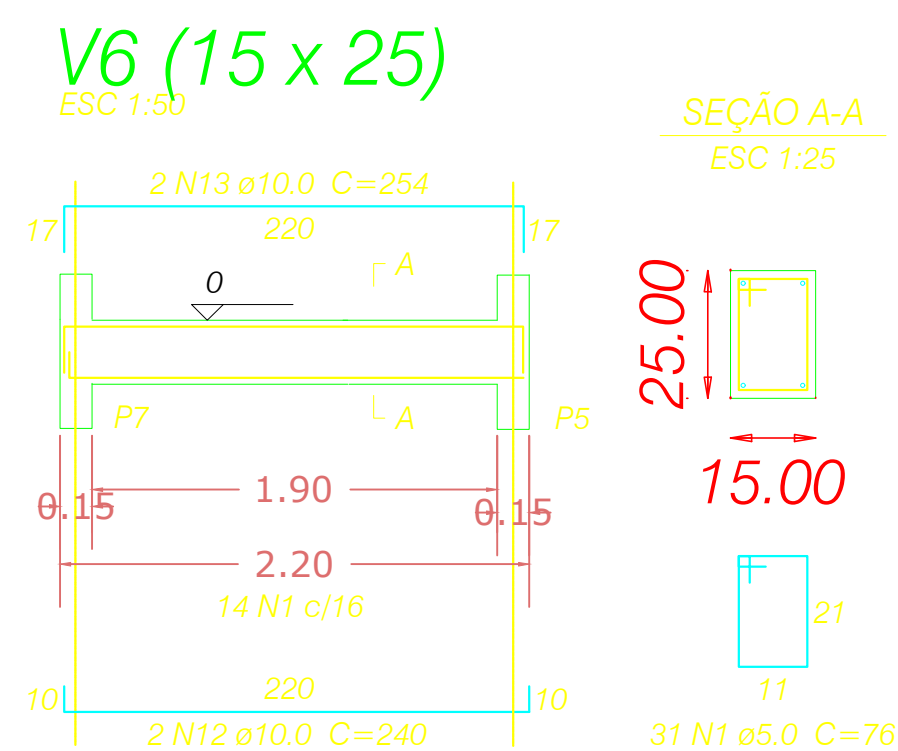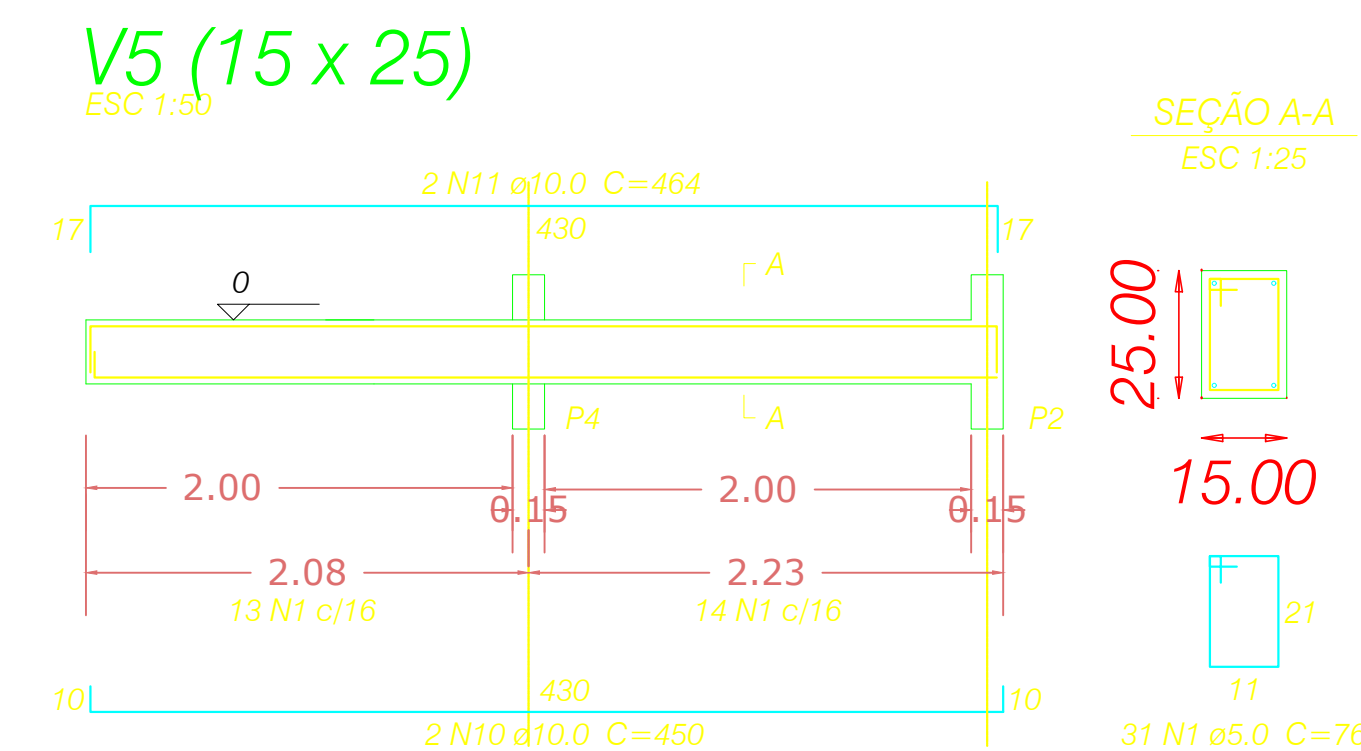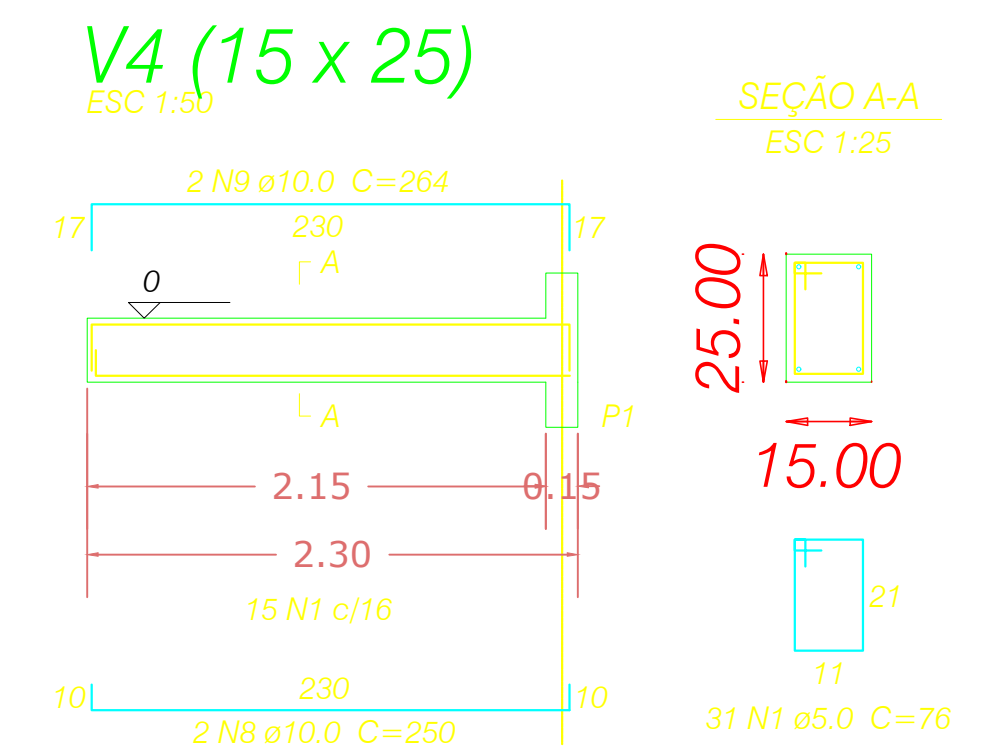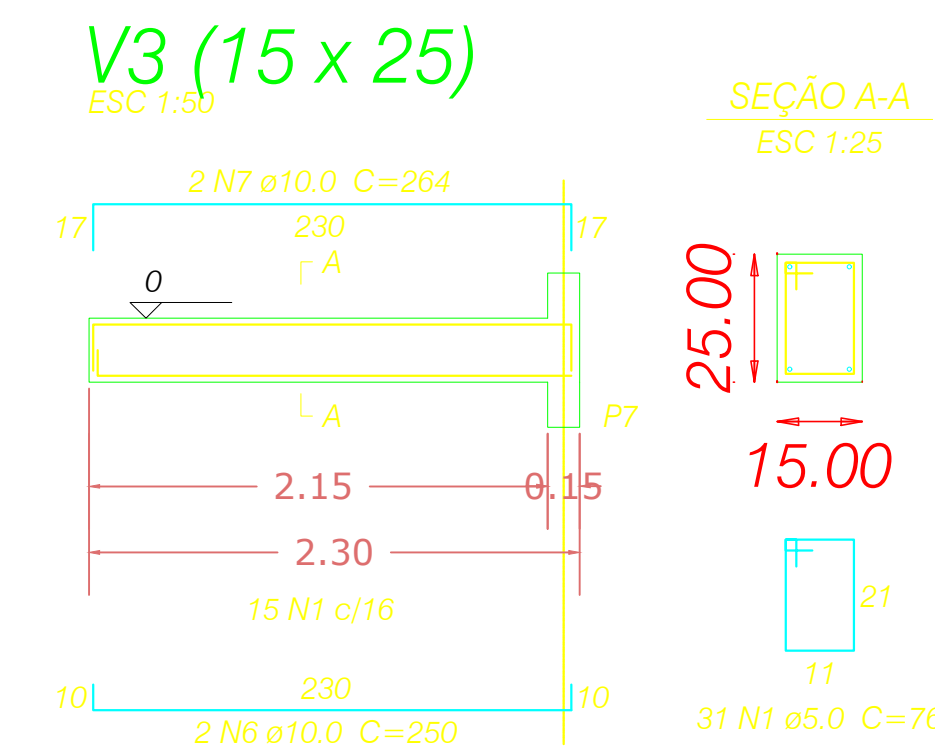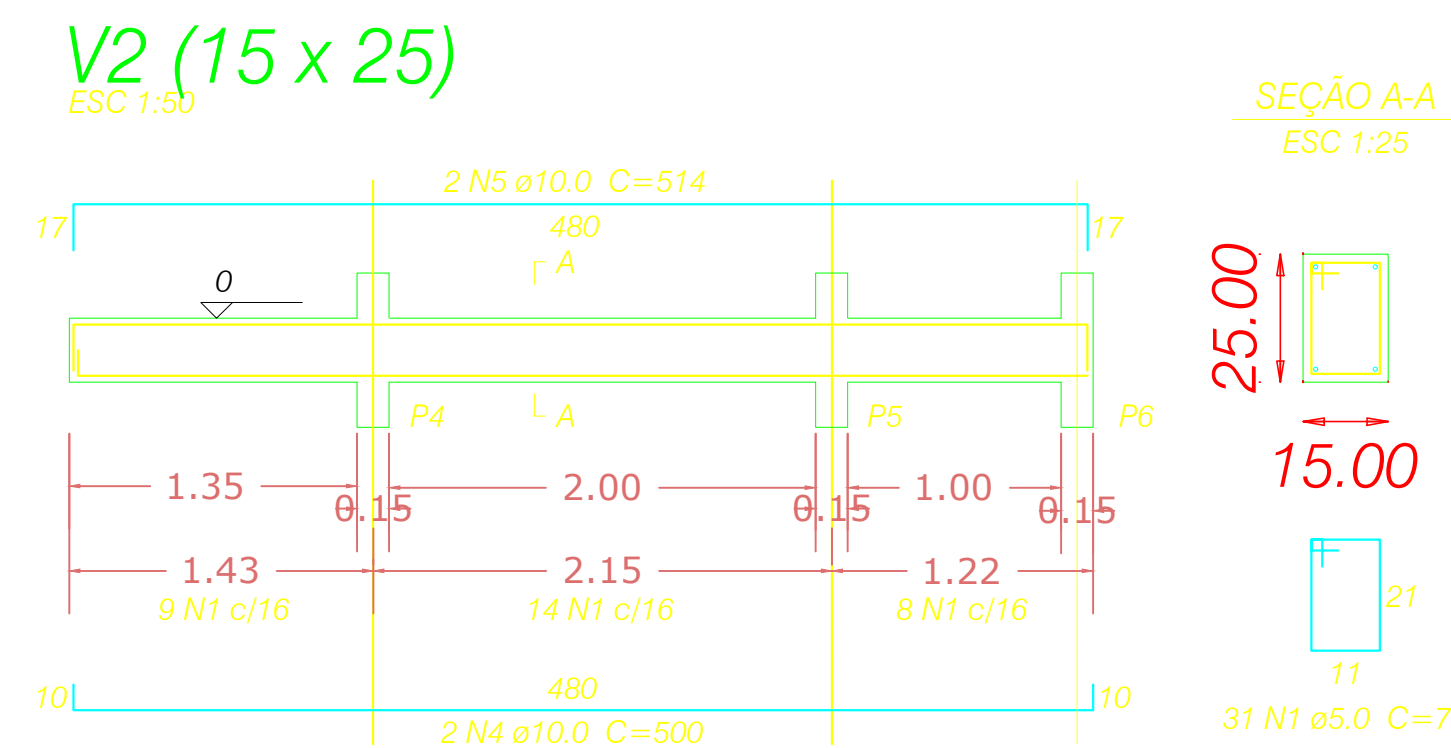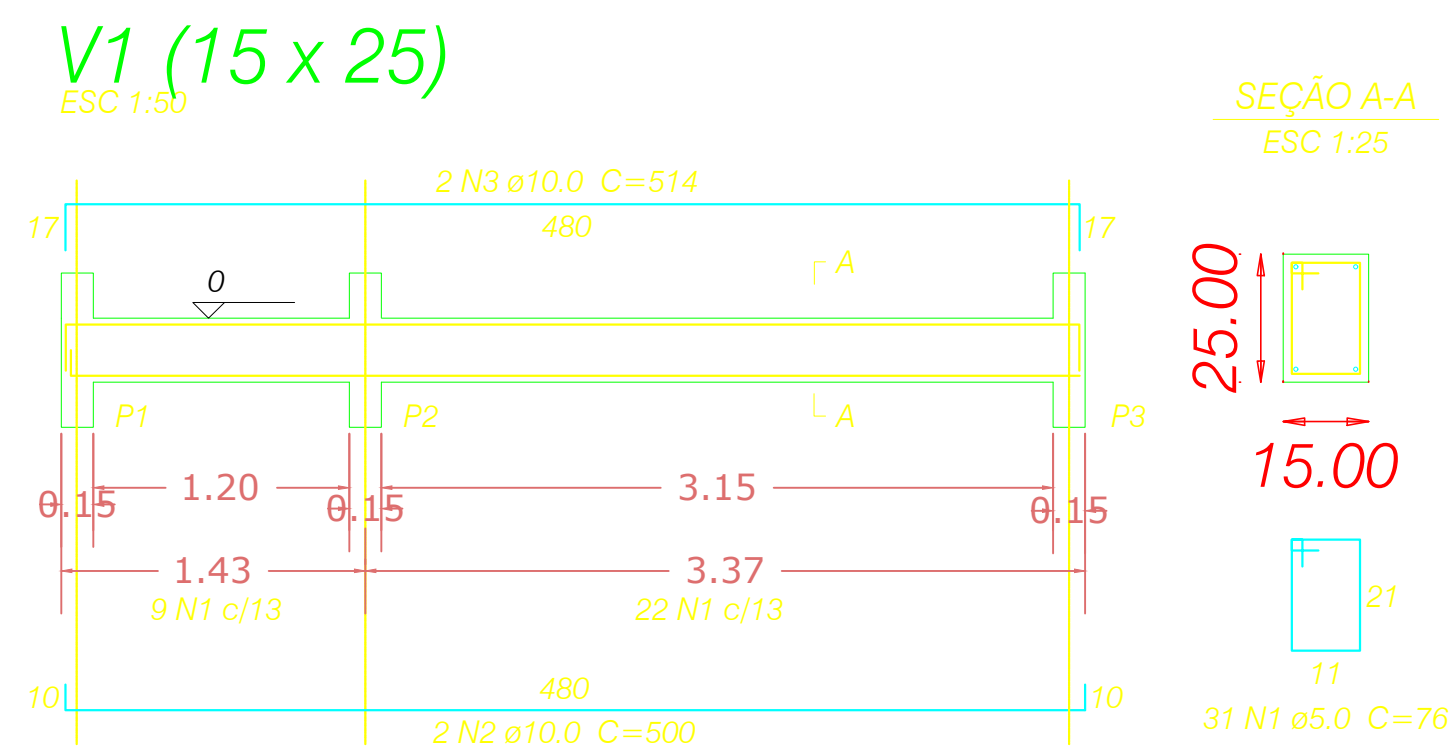


Vigas de Cobertura
Escala 1:50

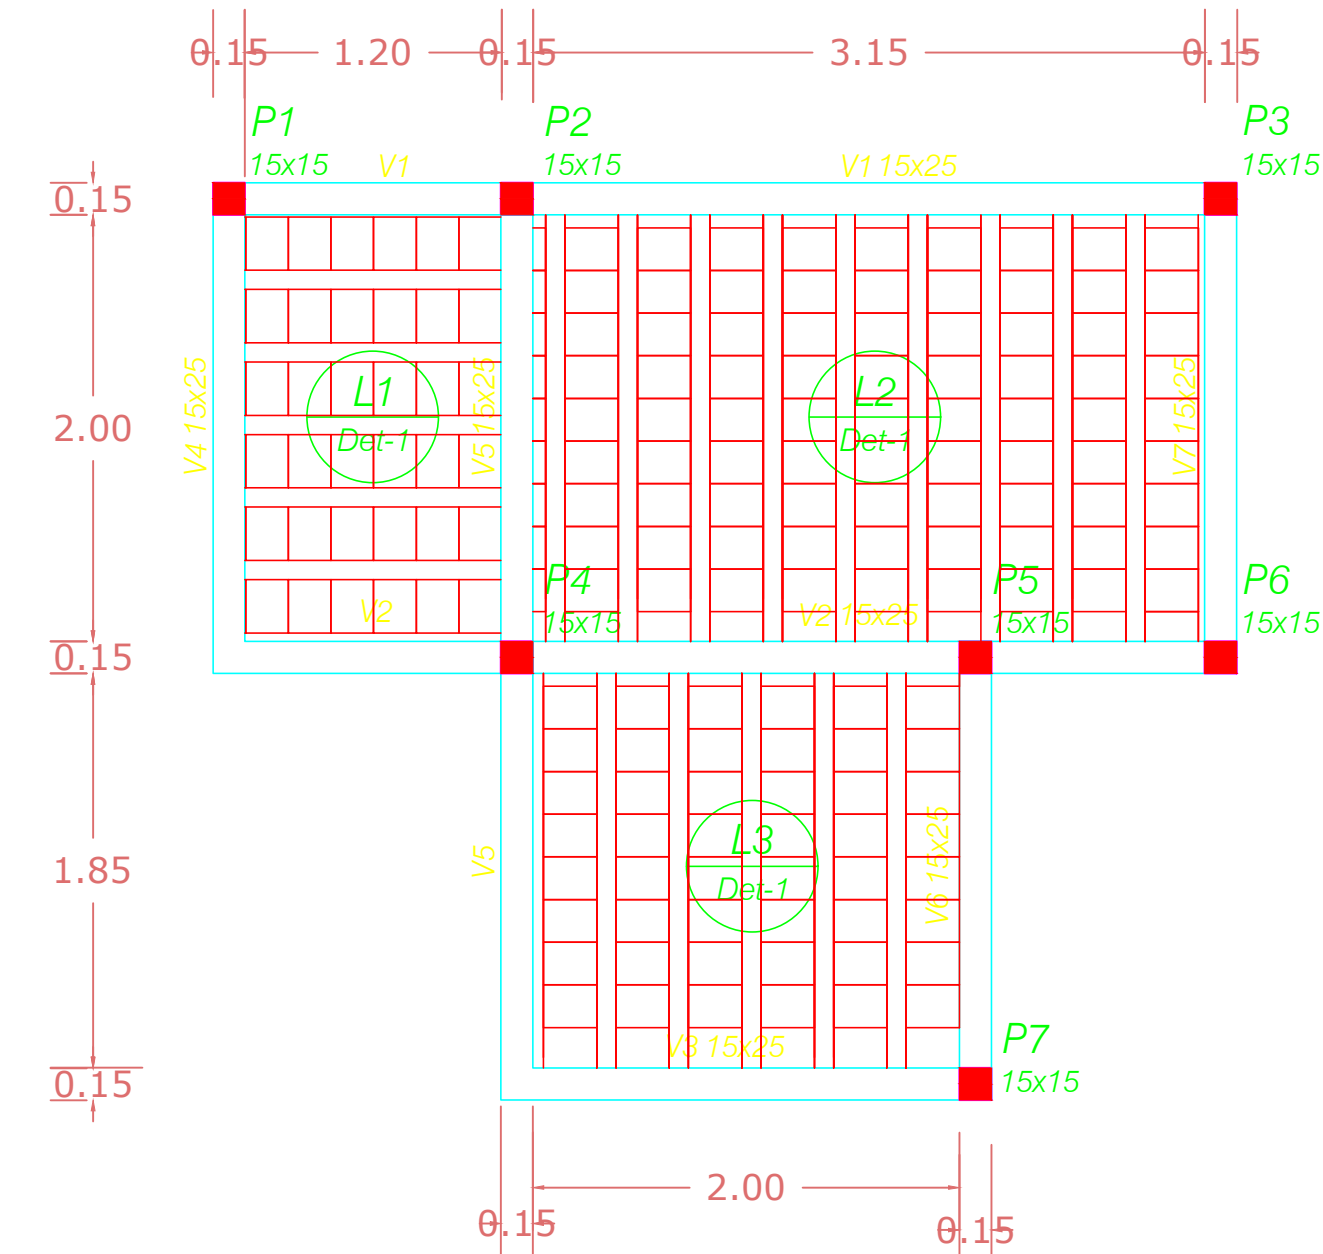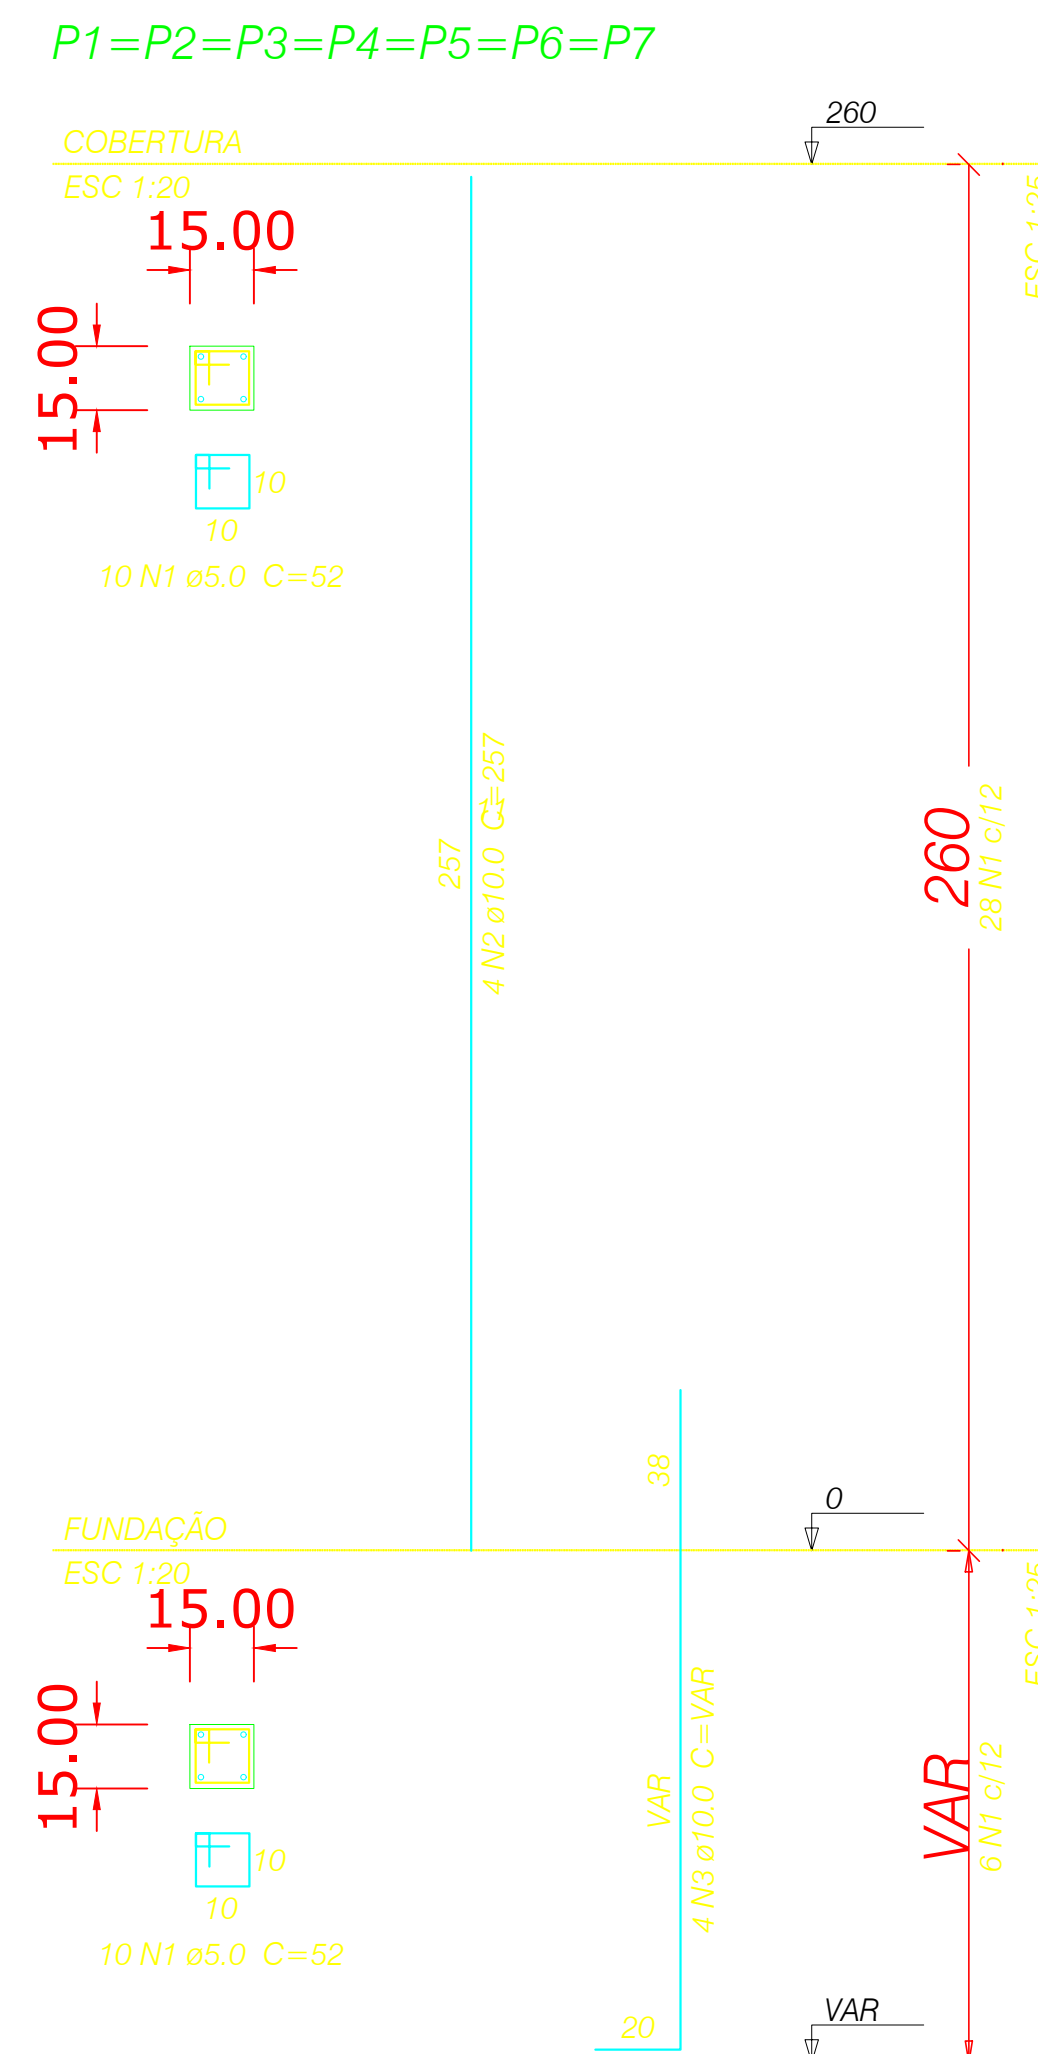

Pilares
Escala 1:50


V1 (20 x 30)

ESC 1:50

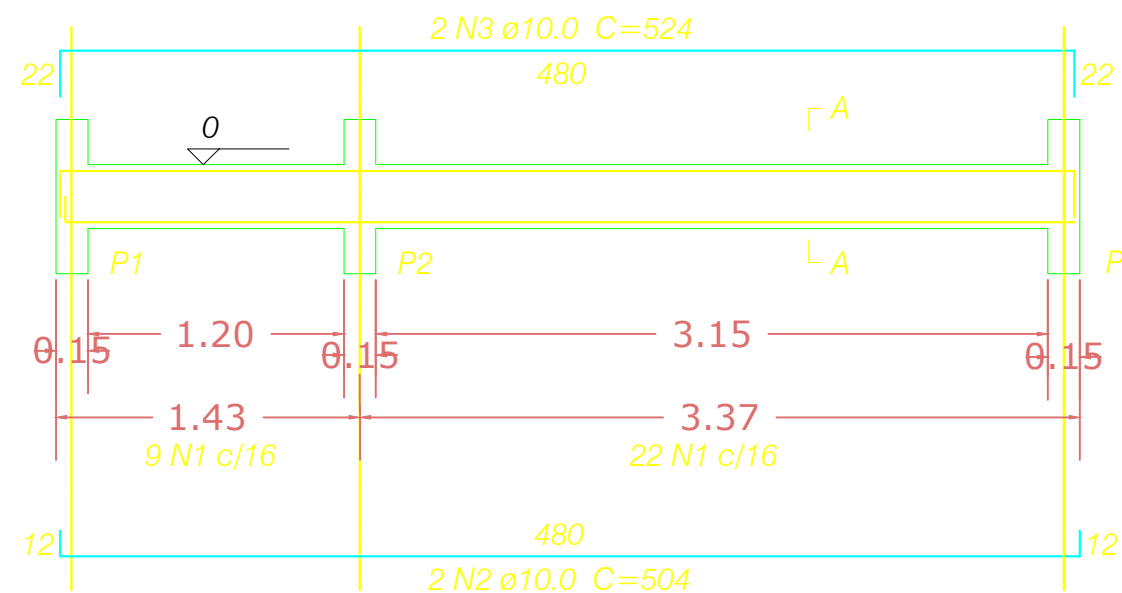


SEÇÃO A-A

ESC 1:25

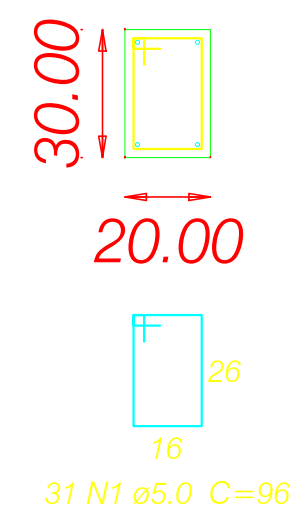


V2 (20 x 30)

ESC 1:50

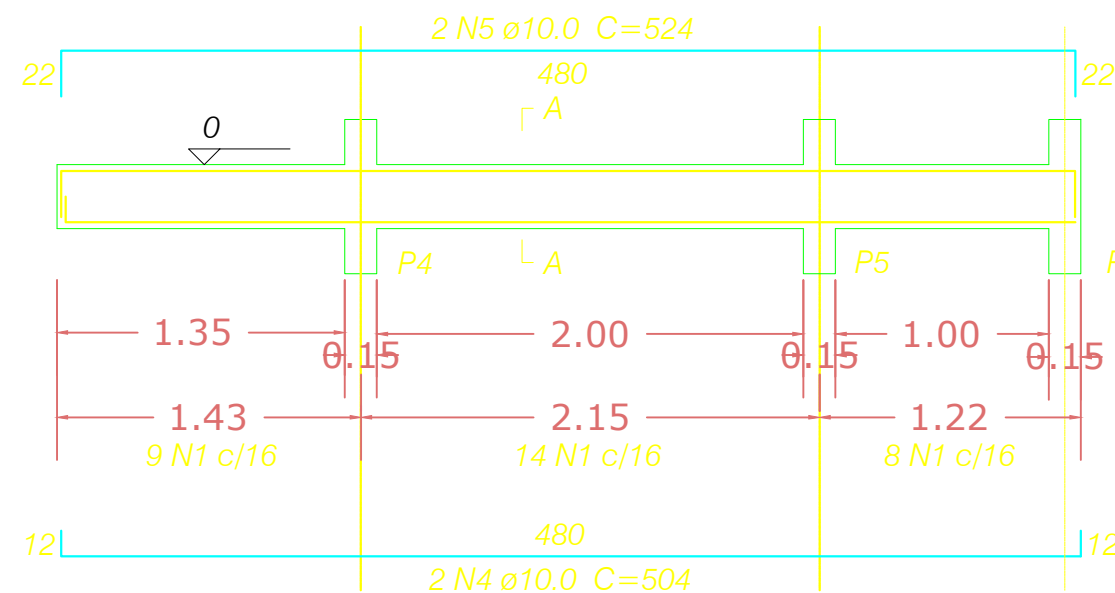


SEÇÃO A-A

ESC 1:25

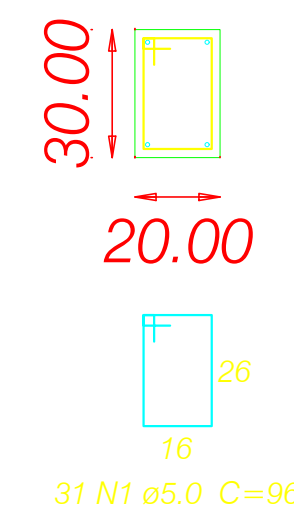


V3 (20 x 30)

ESC 1:50

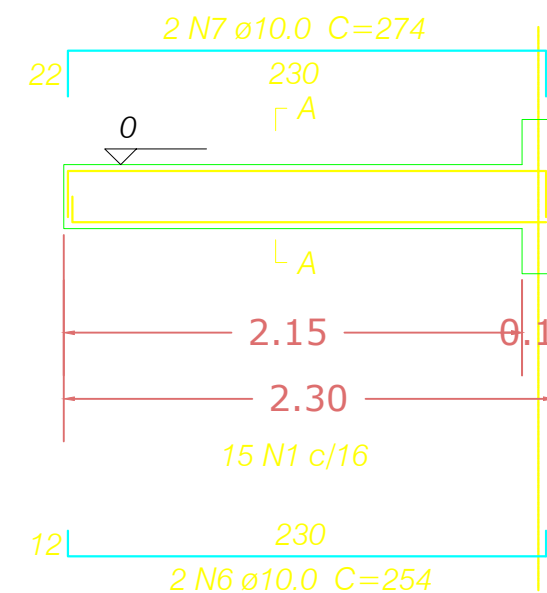


SEÇÃO A-A

ESC 1:25

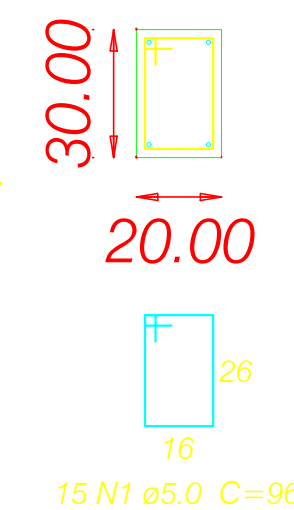


V4 (20 x 30)

ESC 1:50

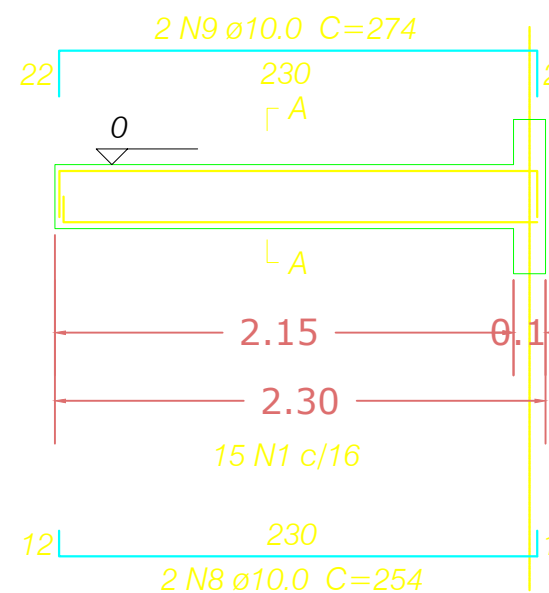


SEÇÃO A-A

ESC 1:25

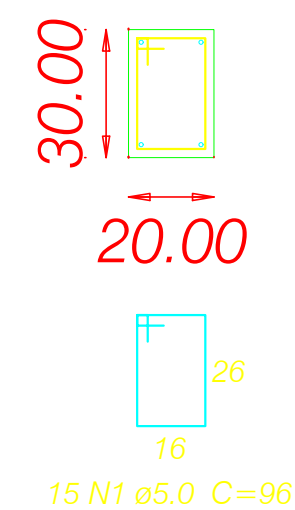


V5 (20 x 30)

ESC 1:50

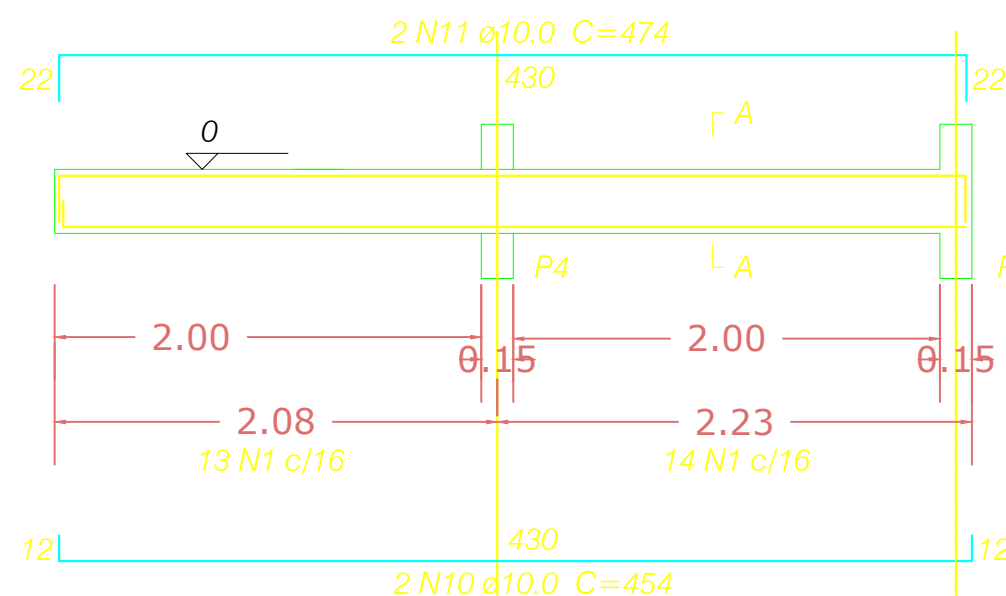


SEÇÃO A-A

ESC 1:25

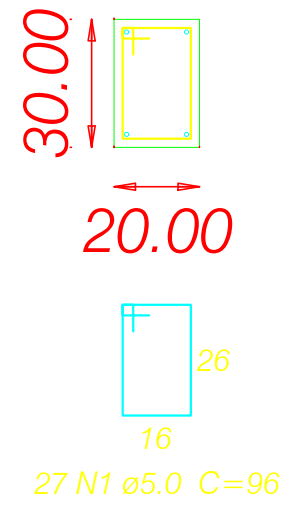


V6 (20 x 30)

ESC 1:50

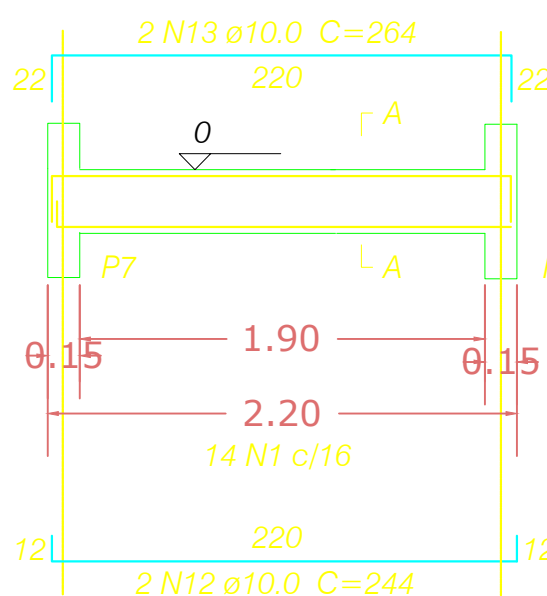


SEÇÃO A-A

ESC 1:25

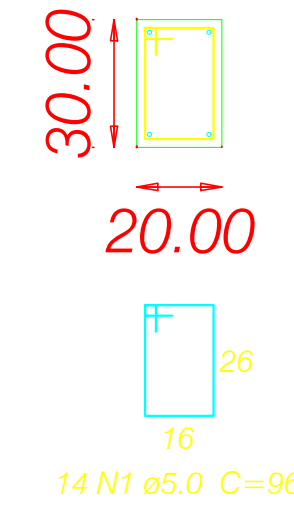


V7 (20 x 30)

ESC 1:50

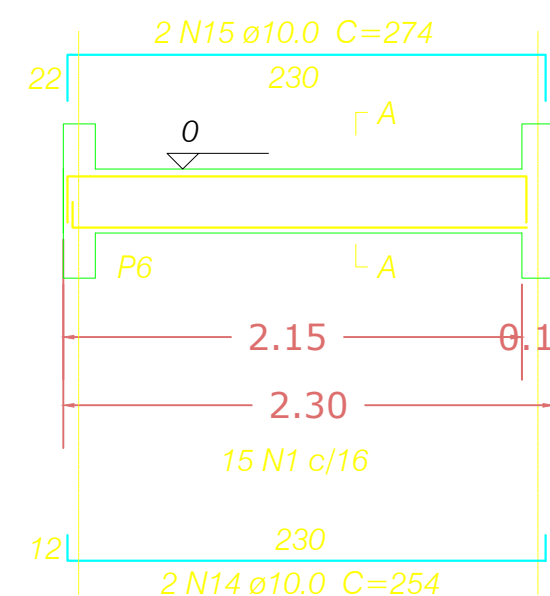

SEÇÃO A-A

ESC 1:25

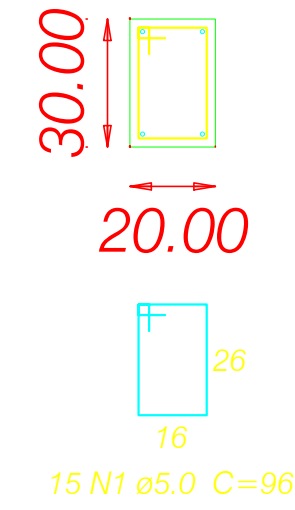


Relação do aço

AÇO	N	DIAM (mm)	QUANT	C.UNIT (cm)	C.TOTAL (cm)
CA60	1	5.0	148	96	14208
CA50	2	10.0	2	504	1008
	3	10.0	2	524	1048
	4	10.0	2	504	1008
	5	10.0	2	524	1048
	6	10.0	2	254	508
	7	10.0	2	274	548
	8	10.0	2	254	508
	9	10.0	2	274	548
	10	10.0	2	454	908
	11	10.0	2	474	948
	12	10.0	2	244	488
	13	10.0	2	264	528
	14	10.0	2	254	508
	15	10.0	2	274	548

Resumo do aço

AÇO	DIAM (mm)	C.TOTAL (m)
CA50	10.0	101.52
CA60	5.0	142.10

Vigas de Fundação Escala 1:50

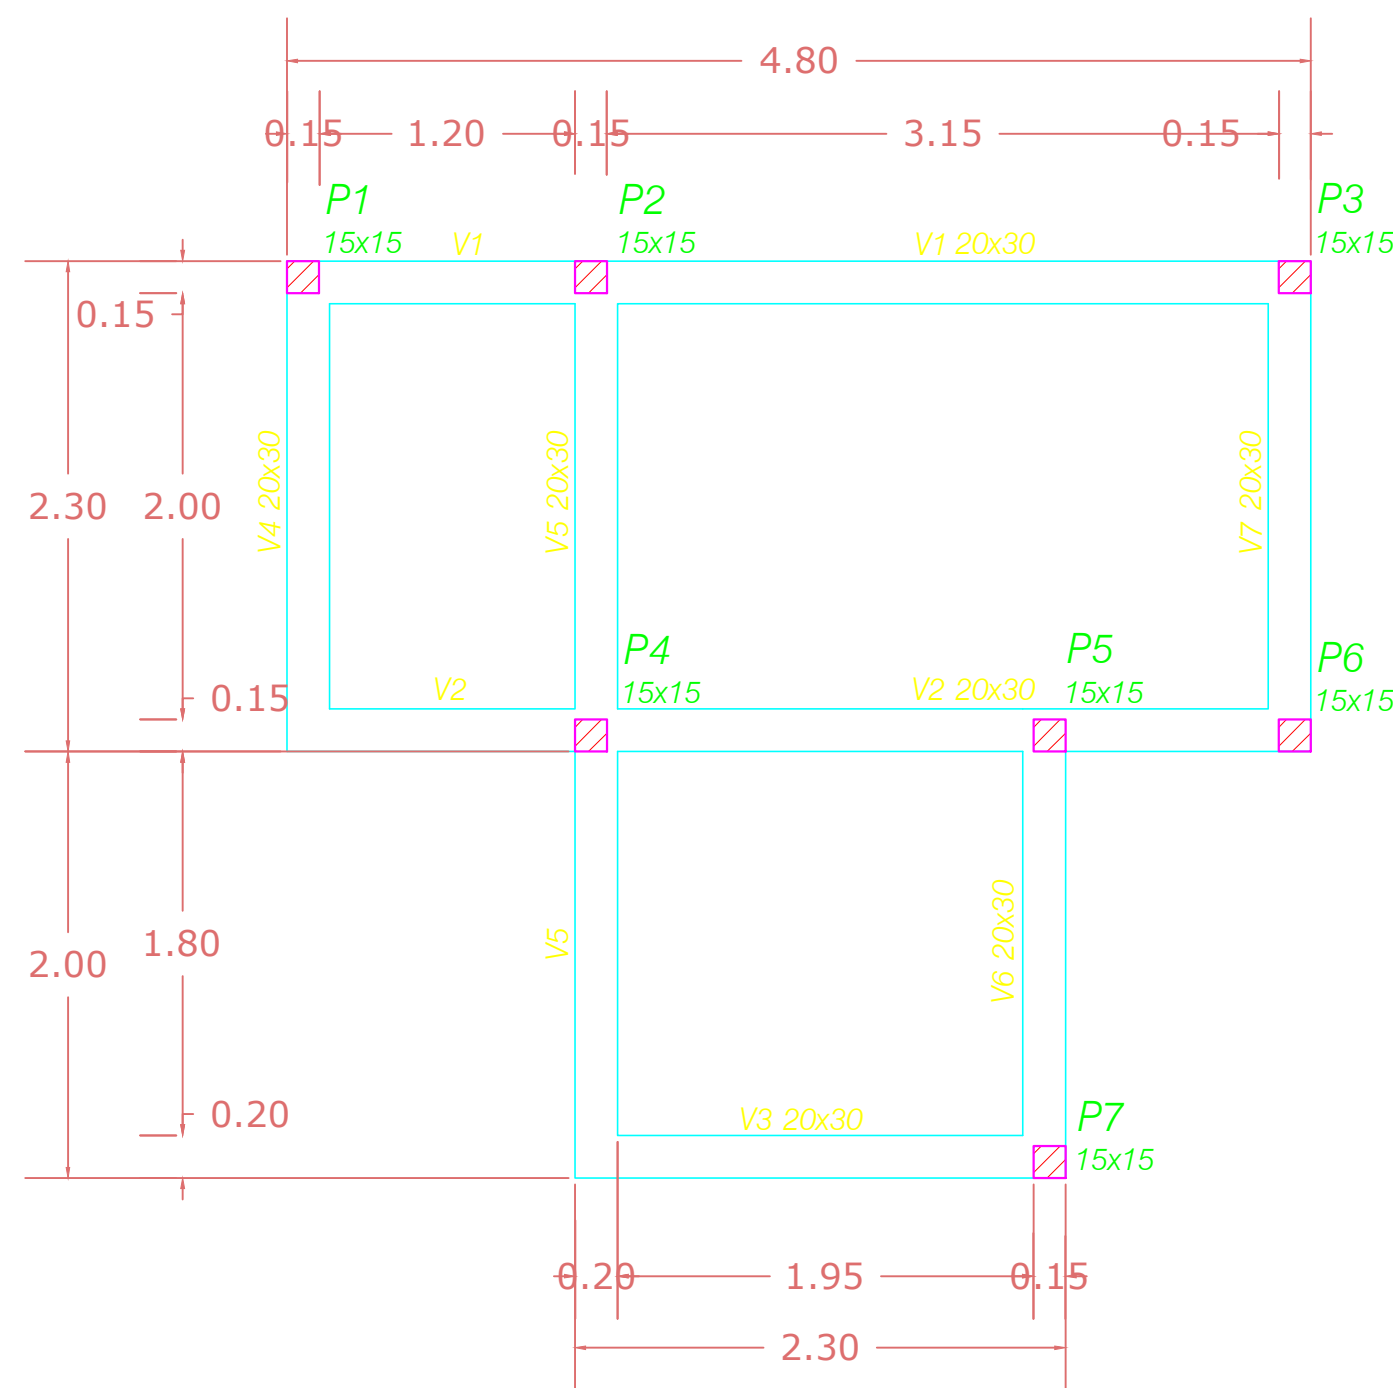


Vigas			
Nome	Seção (cm)	Elevação (cm)	Nível (cm)
V1	20x30	0	0
V2	20x30	0	0
V3	20x30	0	0
V4	20x30	0	0
V5	20x30	0	0
V6	20x30	0	0
V7	20x30	0	0

Características dos materiais		
Elemento	fck (kgf/cm²)	Ecs (kgf/cm²)
Vigas	250	241500
Pilares	250	241500
Sapatas	200	212874

S1=S2=S3=S4=S5=S6=S7

PLANTA


ESC 1:25

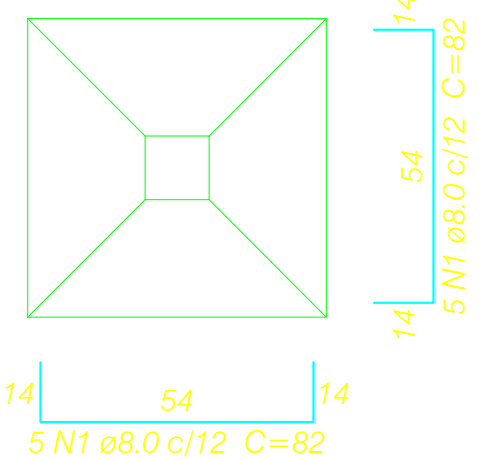

Solo com capacidade de suporte > 1.50 kgf/cm²
Solo compactado sobre a sapata
peso específico > 1600.00 kgf/m³

CORTE


ESC 1:25

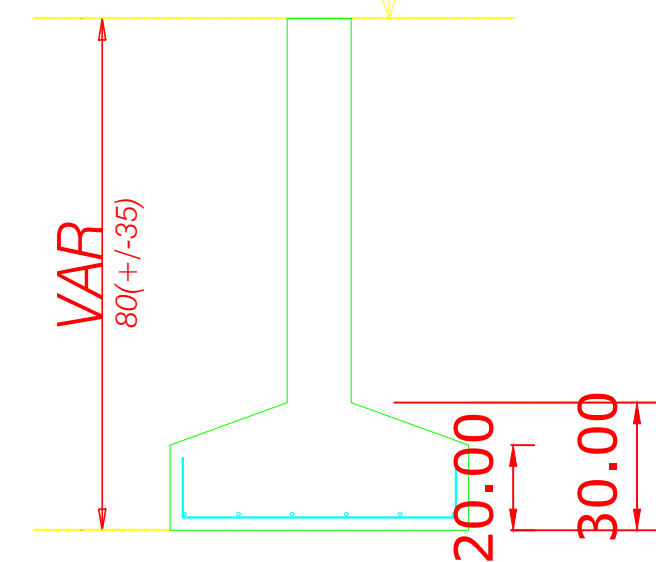

Relação do aço

AÇO	N	DIAM (mm)	QUANT	C.UNIT (cm)	C.TOTAL (cm)
CA50	1	8.0	70	82	5740

Forma do pavimento Fundação Escala 1:50

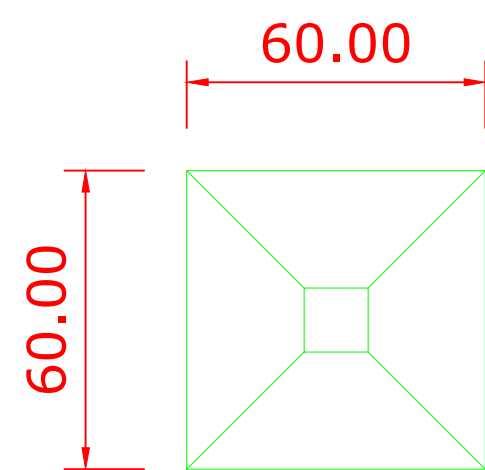

Sapatas Escala 1:50

PREFEITURA MUNICIPAL DE ERECHIM					
SECRETARIA MUNICIPAL DE MEIO AMBIENTE					
ESTRUTURAL GUARITAS					
ASSUNTO	REQUALIFICAÇÃO PARQUE LONGINES MALINOVSKI	DATA	JULHO/2021	ESCALA	1/1500
SOLICITANTE	MUNICÍPIO DE ERECHIM	ASSINATURA		LOCAL	RUA HENRIQUE DIAS, CENTRO
RESP. TÉCNICO	ARIELLE CALIARI SPOHR	CREA RS	200.976	ASSINATURA	