

### ÁREAS E INFORMAÇÕES


ÁREA DO LOTE	90.589,87 m <sup>2</sup>
NÚMERO DA MATRÍCULA:	Nº 26.096
ÁREA PERMEÁVEL DO LOTE	59.222,84 m <sup>2</sup> (65,37%)
SOLUÇÃO TÉCNICA (PERMEABILIDADE)	(0,00%)
PERMEABILIDADE TOTAL	(65,37%)
ÁREA PERMEÁVEL NO RECUIO FRONTAL	1.258,98 m <sup>2</sup> (1,38%)
ÁREA DE PRESERVAÇÃO DE FLORESTA	33.030,04 m <sup>2</sup> (36,46%)
ÁREA PAVIMENTO TÉRREO	11.847,89 m <sup>2</sup>
ÁREA PAVIMENTO 2º PAVIMENTO	9.834,12 m <sup>2</sup>
ÁREA PAVIMENTO 3º PAVIMENTO	9.834,12 m <sup>2</sup>
ÁREA PAVIMENTO 4º PAVIMENTO	9.834,12 m <sup>2</sup>
ÁREA PAVIMENTO ÁTICO	640,98 m <sup>2</sup>
ÁREA TOTAL CONSTRUIDA	41.991,23 m <sup>2</sup>

### RESTRIÇÕES URBANÍSTICA OU ÁREA NÃO EDIFICÁVEL COM INTERFERÊNCIA NO LOTE EM PROJETO

	SIM	NÃO
PREVISÃO DE ALARGAMENTO VIÁRIO	<input checked="" type="checkbox"/>	<input type="checkbox"/>
RODOVIAS E/OU FERROVIAS	<input checked="" type="checkbox"/>	<input type="checkbox"/>
PREVISÃO DE CONTINUAÇÃO DE RUA	<input type="checkbox"/>	<input checked="" type="checkbox"/>
FONTE OU CURSO D'ÁGUA	<input type="checkbox"/>	<input checked="" type="checkbox"/>
TUBULAÇÃO E/OU GALERIA DE ÁGUAS PLUVIAIS	<input type="checkbox"/>	<input checked="" type="checkbox"/>
TUBULAÇÃO E/OU GALERIA DE ESGOTO	<input type="checkbox"/>	<input checked="" type="checkbox"/>
CURSO D'ÁGUA CANALIZADO	<input type="checkbox"/>	<input checked="" type="checkbox"/>
ÁREA DE PRESERVAÇÃO PERMANENTE	<input checked="" type="checkbox"/>	<input type="checkbox"/>
EDIFICAÇÃO INVENTARIADA/TOMBADA	<input type="checkbox"/>	<input checked="" type="checkbox"/>
LINHAS DE TRANSMISSÃO DE ENERGIA	<input type="checkbox"/>	<input checked="" type="checkbox"/>
ATIVIDADES EXERCIDAS NO LOCAL PERIGOSAS, GERADORAS DE VIUO OU TRÁFEGO PESADO	<input type="checkbox"/>	<input checked="" type="checkbox"/>
OUTRO (ESPECIFICAR)	<input type="checkbox"/>	<input checked="" type="checkbox"/>

DECLARO SOB AS PENAS DA LEI, QUE O PROJETO ATENDE TODAS AS DISPOSIÇÕES DA LEGISLAÇÃO DO PLANO DIRETOR, DEMAIS LEGISLAÇÃO E AS NORMAS TÉCNICAS EMITIDAS PELA ASSOCIAÇÃO BRASILEIRA DE NORMAS TÉCNICAS (ABNT) PERTINENTES.

Planta de Localização  
Escala 1/500

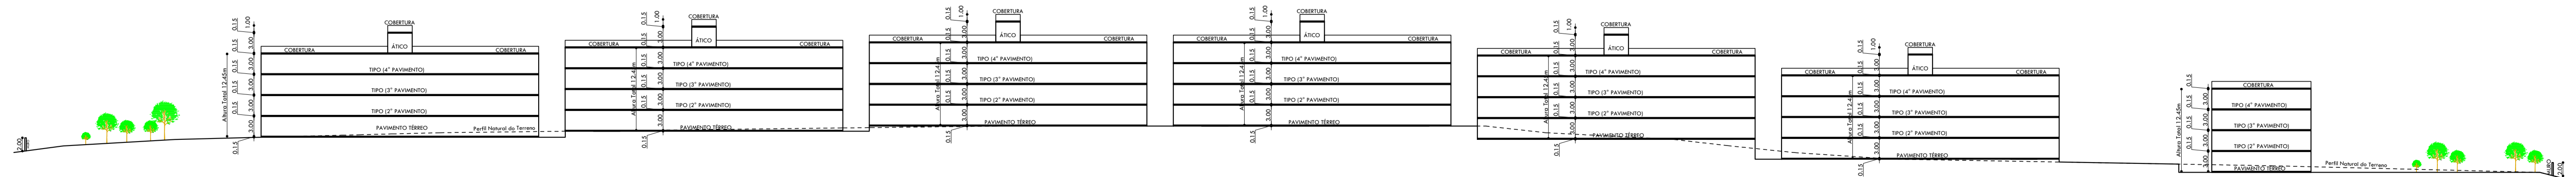

Corte Esquemático A-A'  
Escala 1/500

OBRA/LOCAL  
**CONDÔMÍNIO COMPOSTO POR UNIDADES AUTÔNOMAS:**  
CONJUNTO DE EDIFICAÇÕES VERTICAIS RESIDENCIAIS COM ABERTURA DE VIAS DE ACESSO CONDOMÍNIAL  
Parte 03 do Lote Rural nº 01, da Linha 01, Seção Domovale - Erechim/RS

**DUSTIN FERRARI RIGOTTI**

PROPRIETÁRIO(S)  
Cíudio João Pagliosa CPF nº 425.796.430-87  
Fábio Rodrigues Pagliosa CPF nº 425.794.570-20  
André Pagliosa CPF nº 084.159.860-68

RESPONSÁVEIS TÉCNICOS  
Arquiteto Dustin Ferrari CAU nº A133687-8  
Eng. Civil Thomas Bertochi Rigotti CREA nº R520831-5  
Direitos Autorais Reservados: CFE Lei Federal nº 5194/66 E 5988/73

Data: Maio/2020  
Escala: 1/500  
Prancha: **02**