


PLANTA A DEMOLIR
ESC 1:50

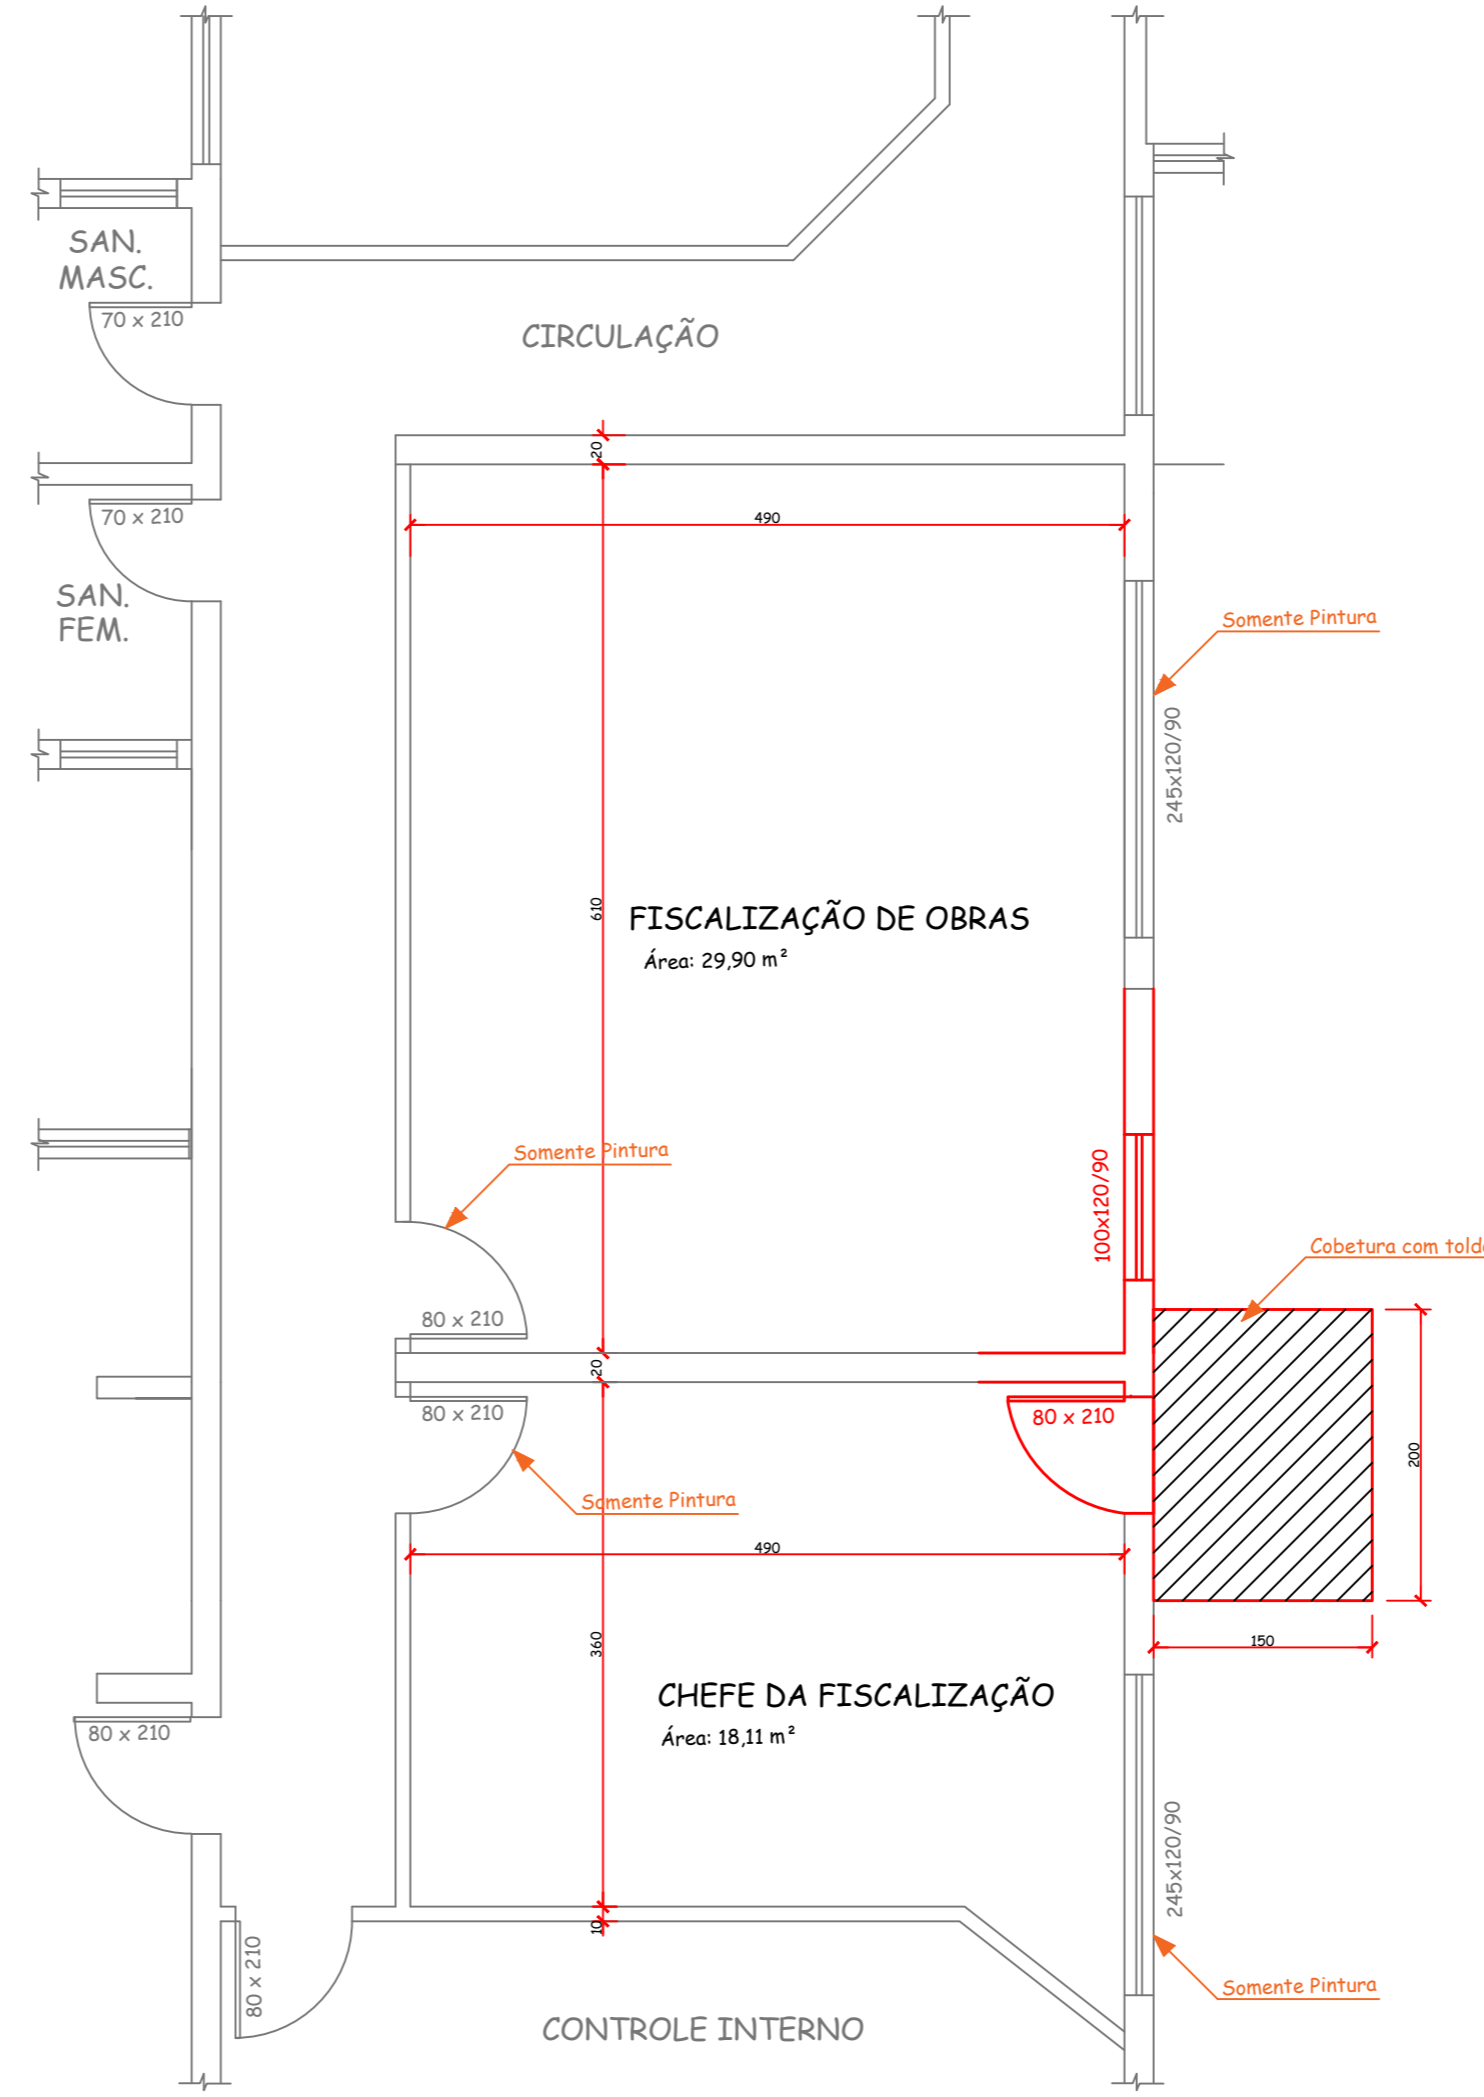

PLANTA A CONSTRUIR
ESC 1:50

LEGENDA:

- A Demolir
- A Construir



PREFEITURA MUNICIPAL DE ERECHIM
PRAÇA DA BANDEIRA, 354 FONE 54 3520 7000

--- SECRETARIA MUNICIPAL DE OBRAS PÚBLICAS ---
DEPARTAMENTO TÉCNICO - DIVISÃO DE DESENHO

ARQ
NOVEMBRO/2015
INDICADA
01

OBRA/LOCAL: REFORMA E AMPLIAÇÃO - SALA DA FISCALIZAÇÃO
ANEXO PREFEITURA MUNICIPAL DE ERECHIM - ERECHIM/RS

PROPRIETÁRIO: _____

RESP. TÉCNICO: _____

Des. Alison