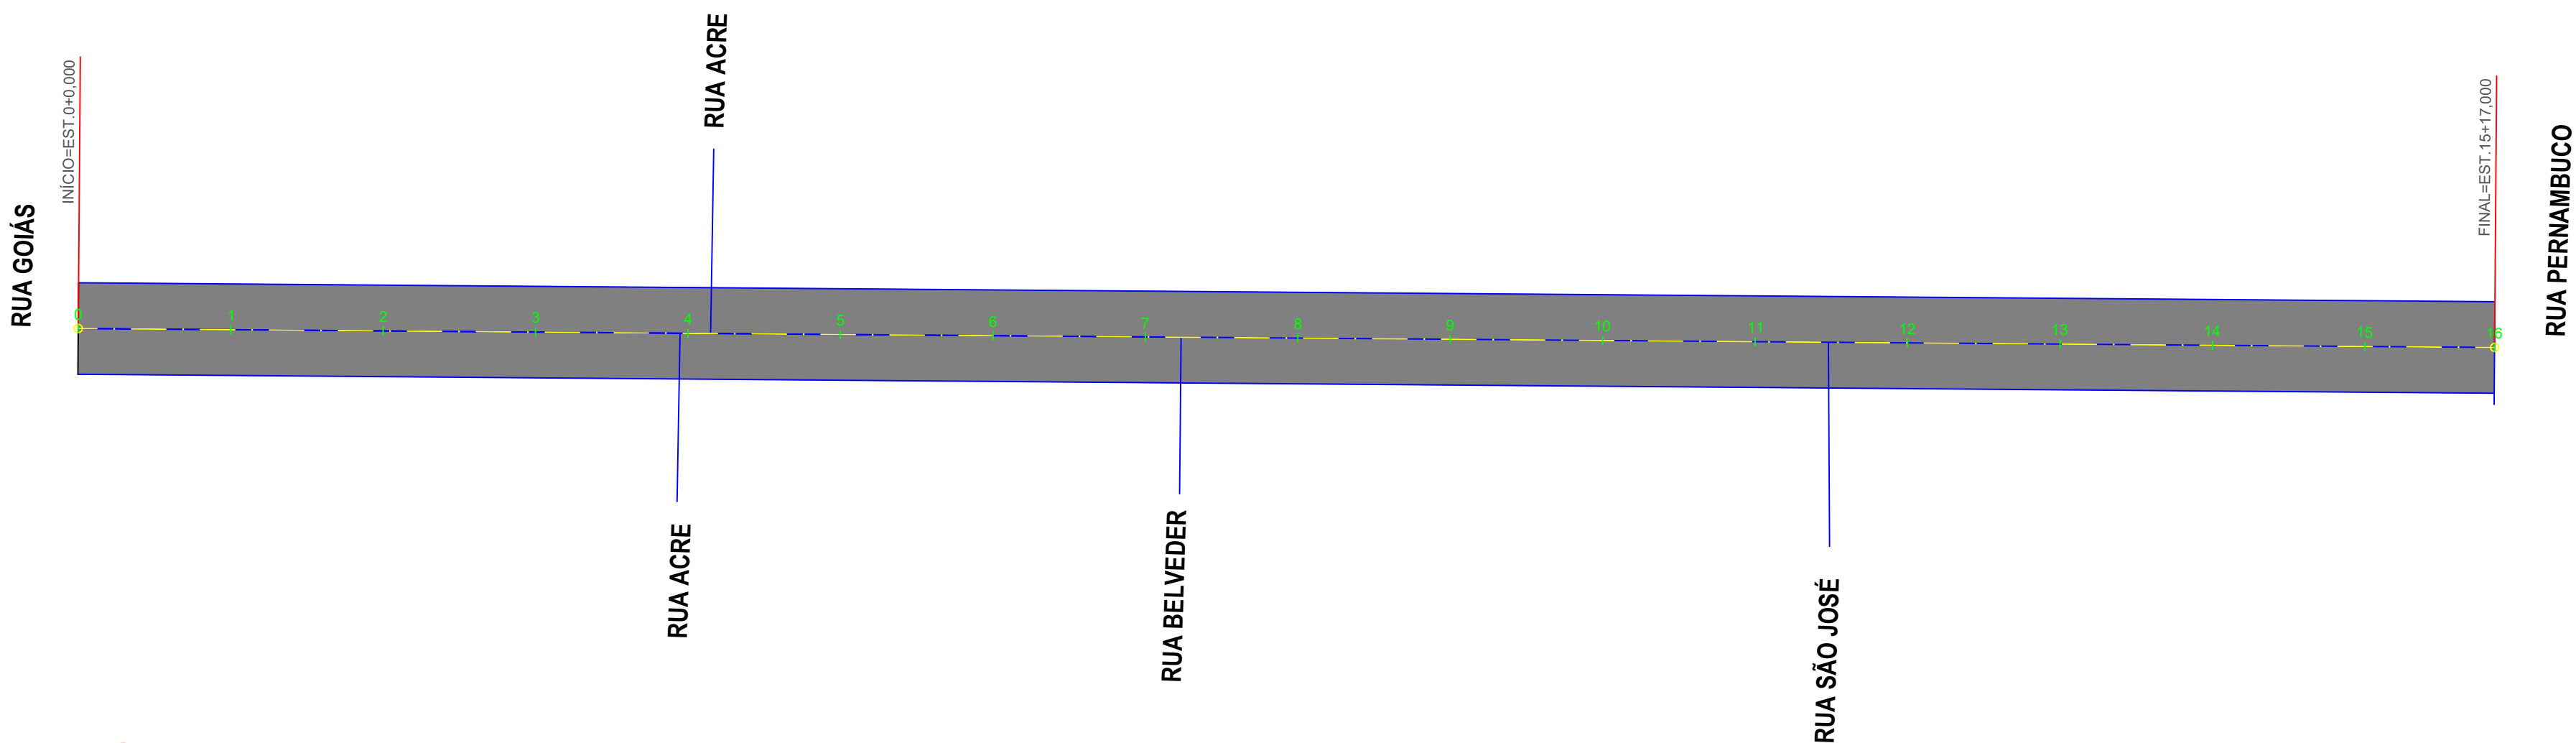




Seção Tipo Anita Garibaldi

Pista média: 12,00m

12,00m

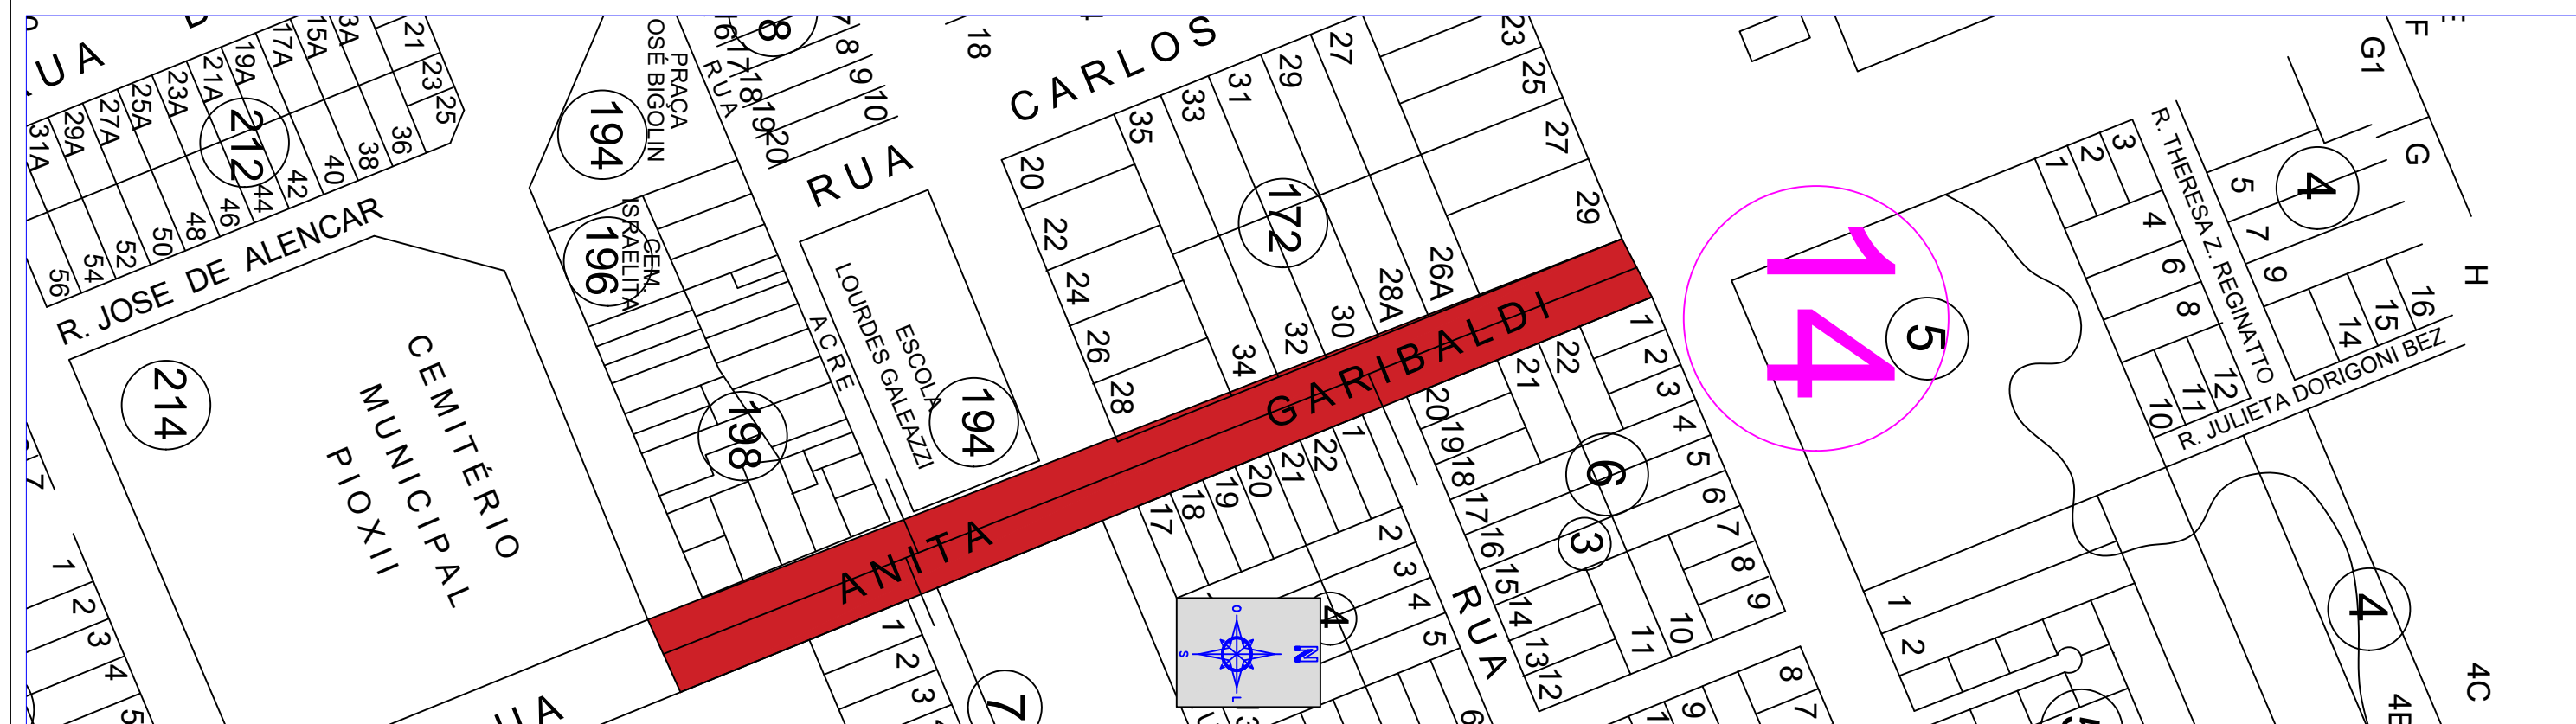
2,00% 2,00%

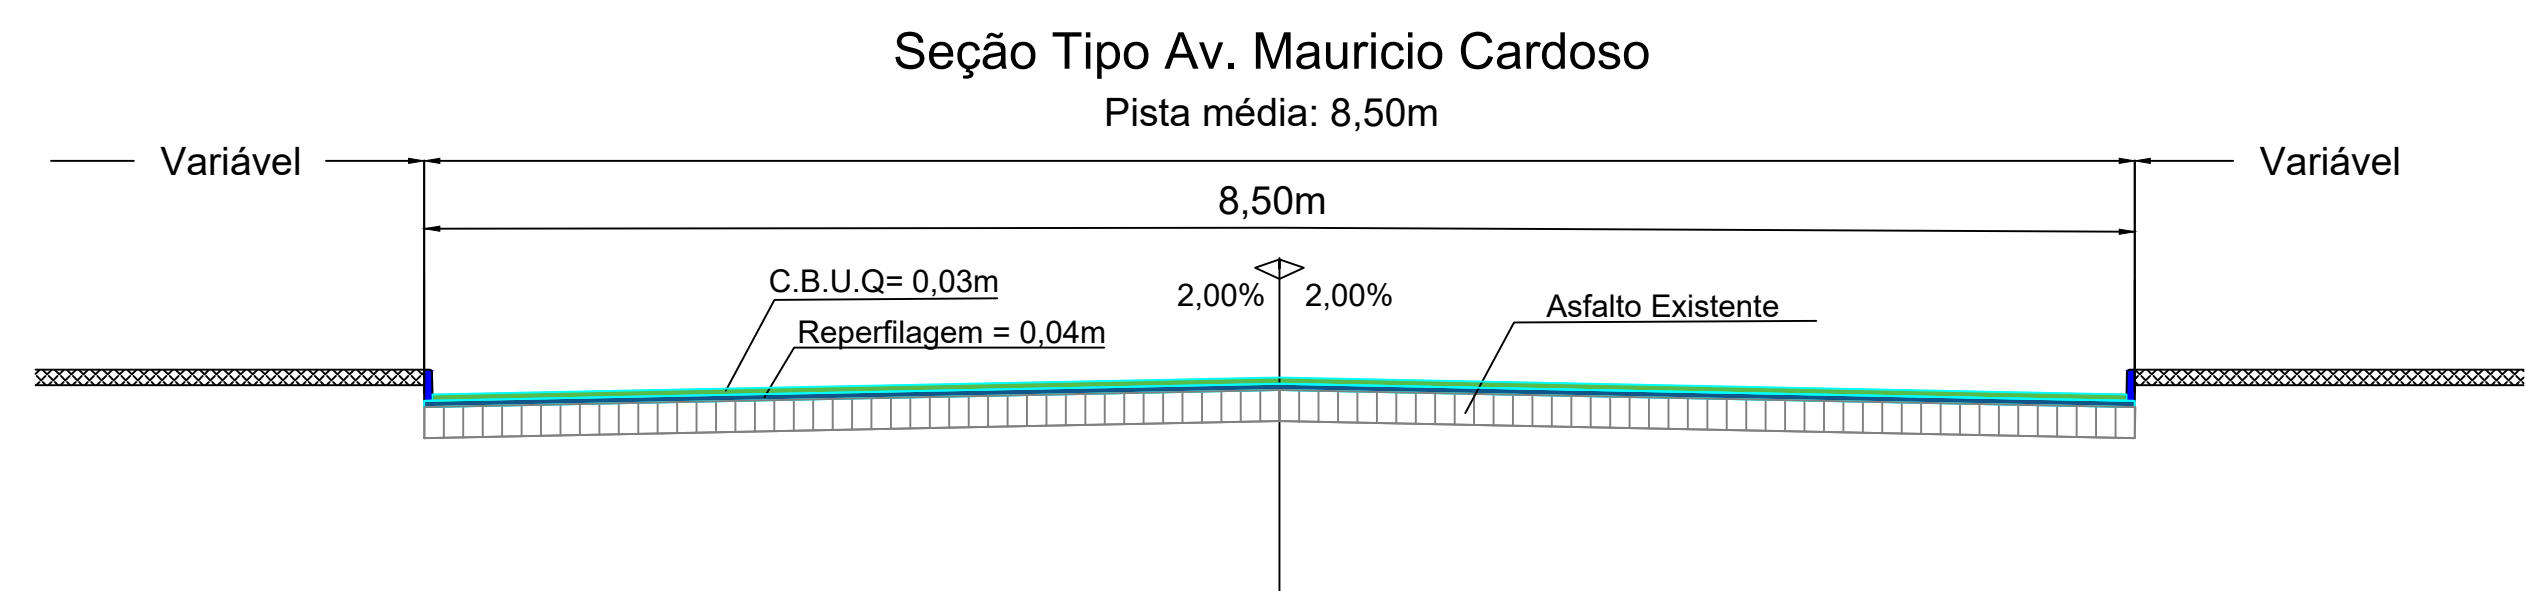
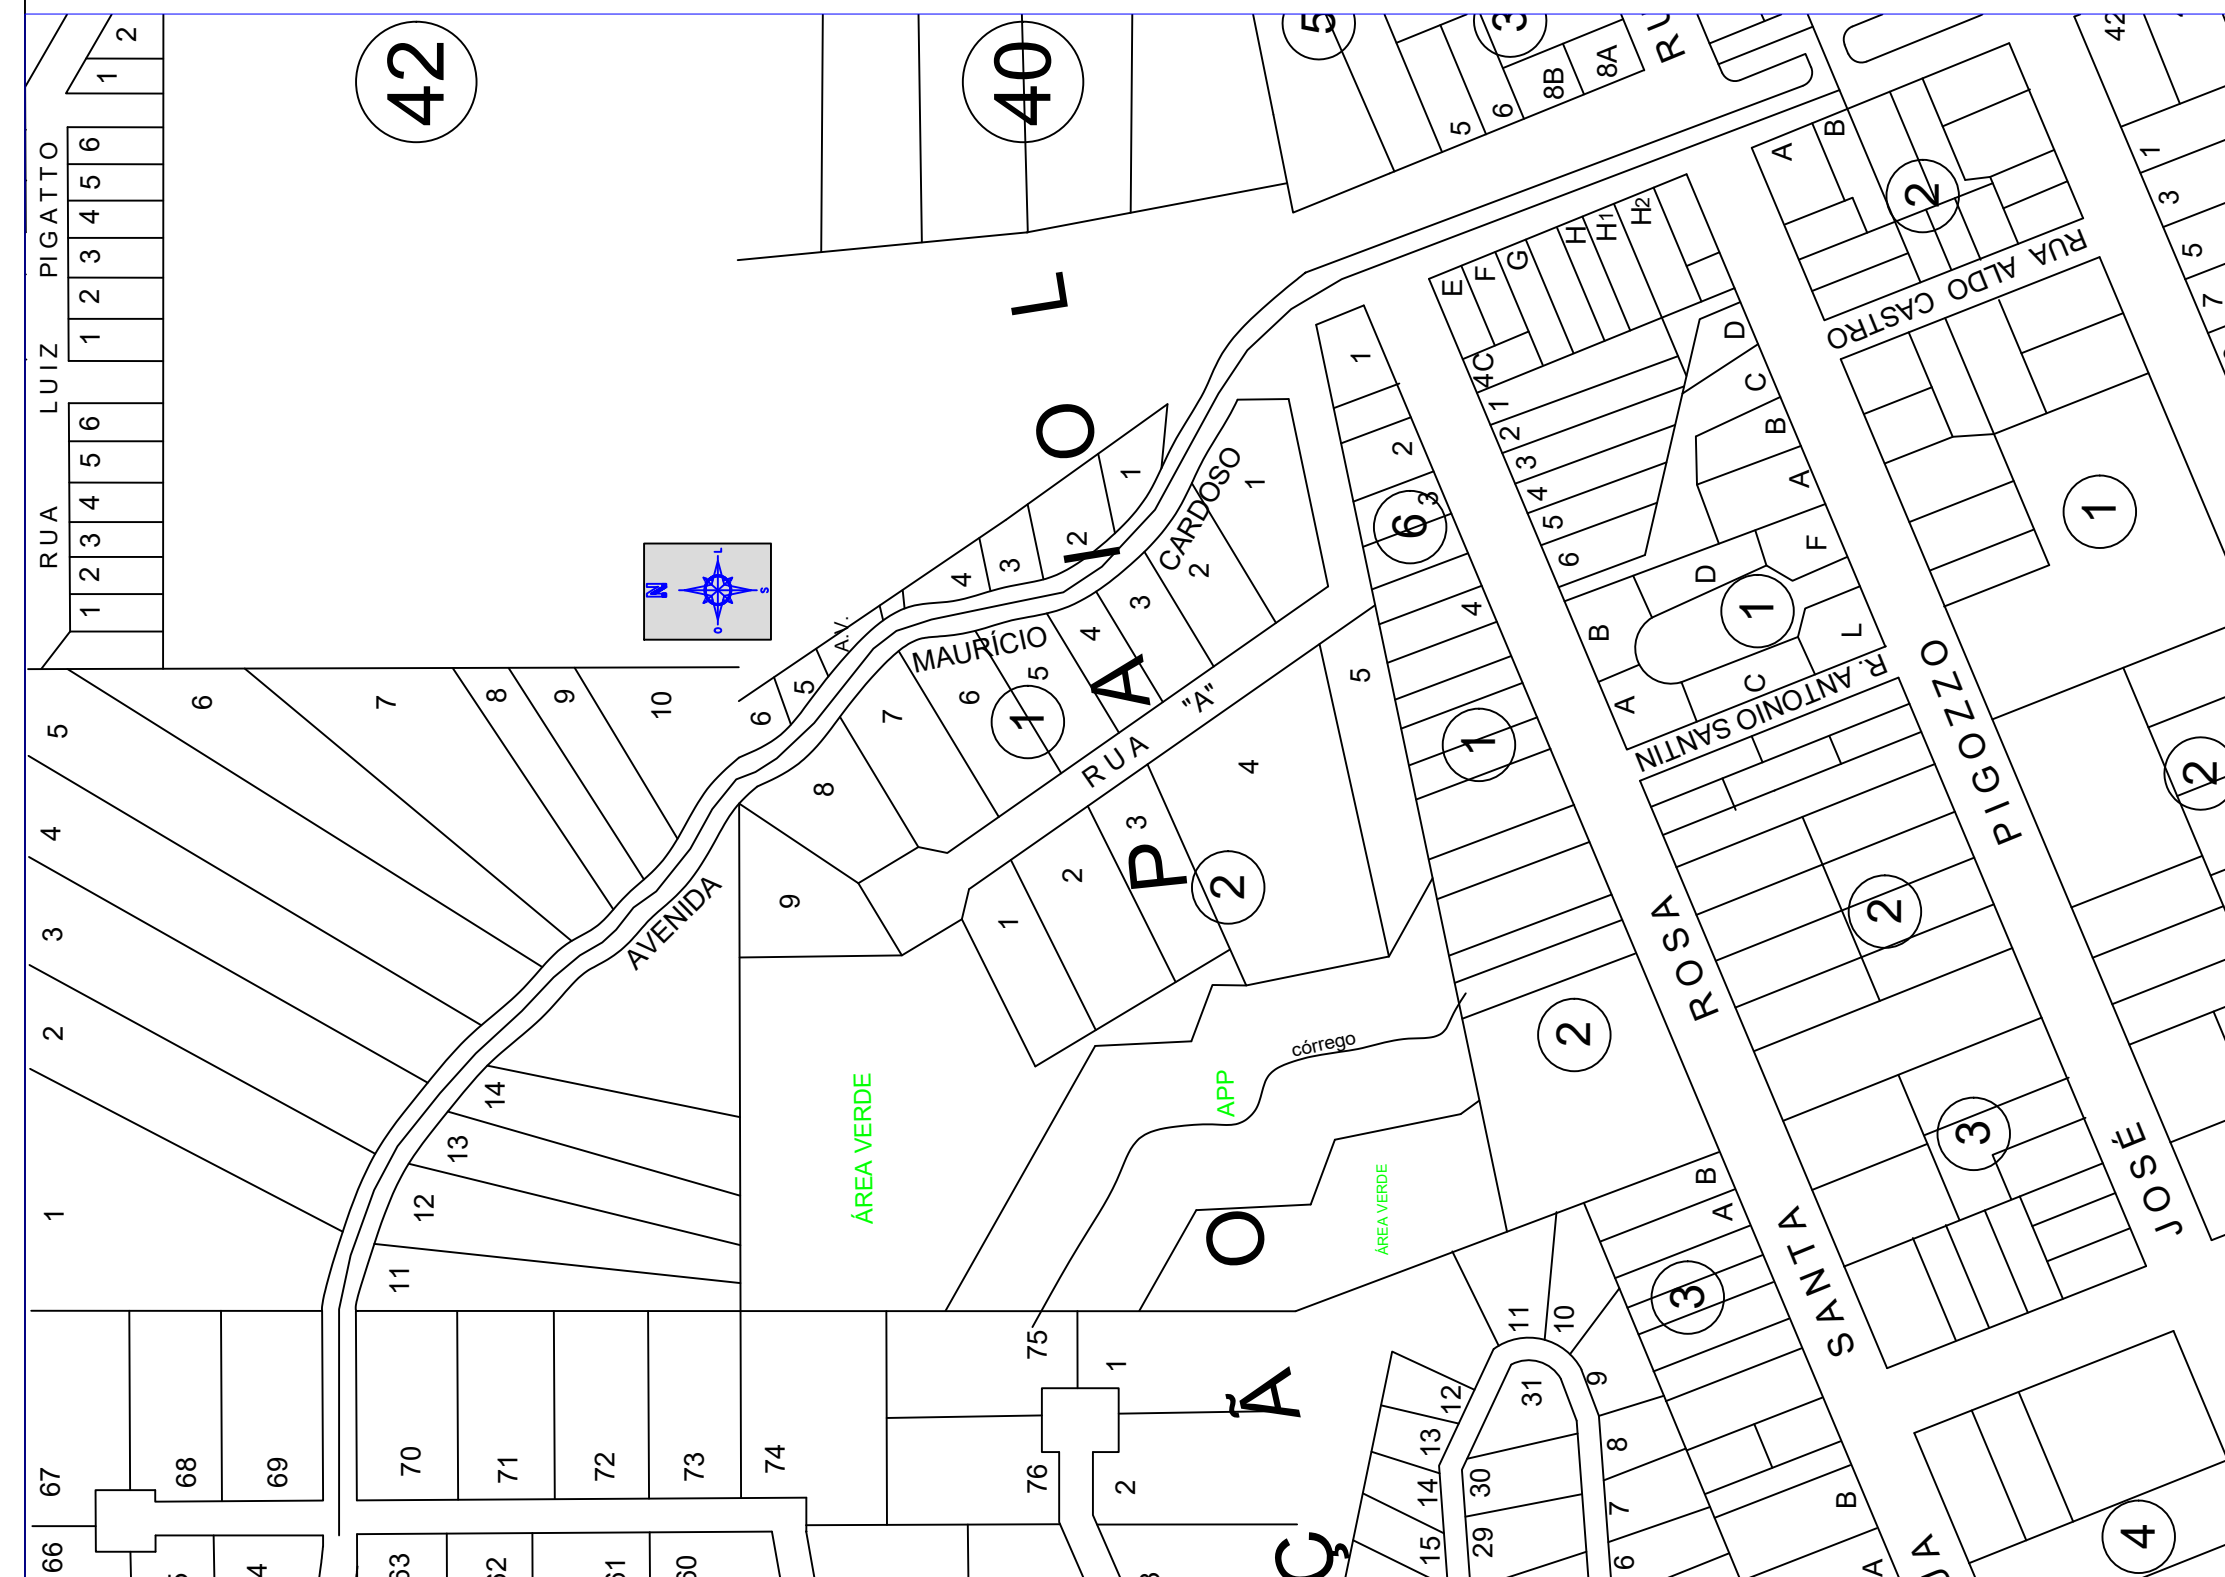
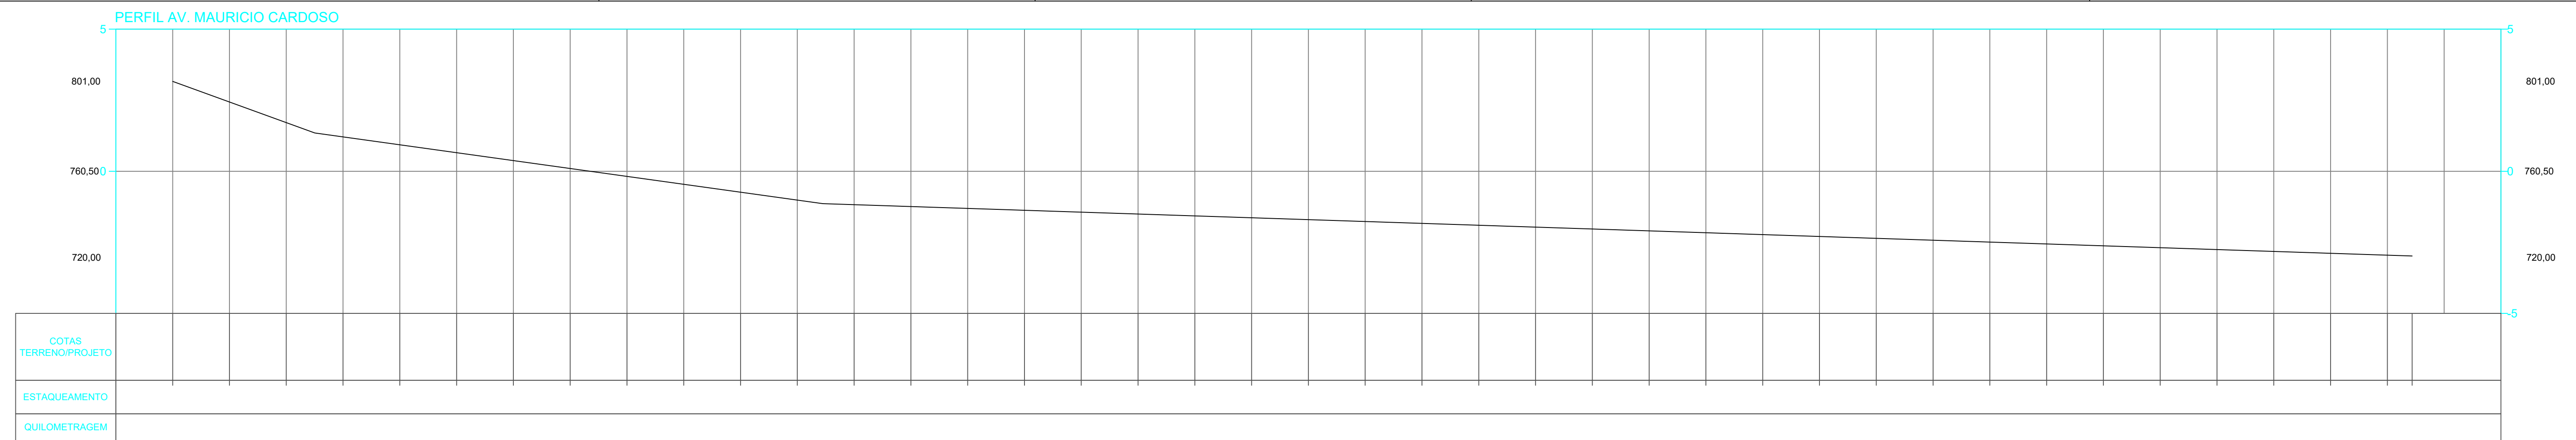
C.B.U.Q= 0,04m

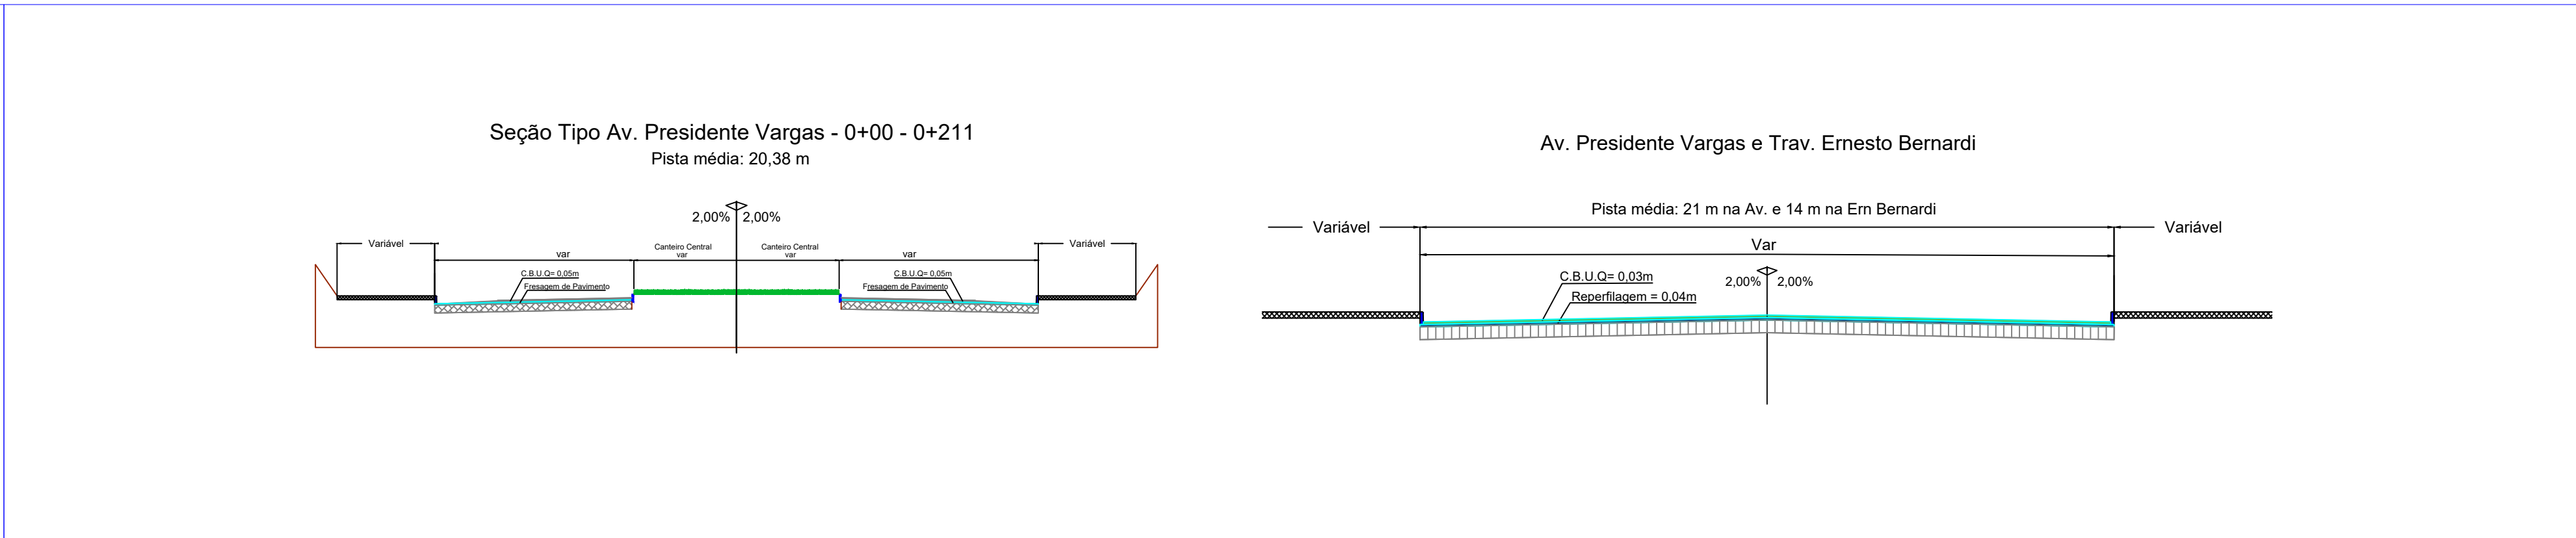
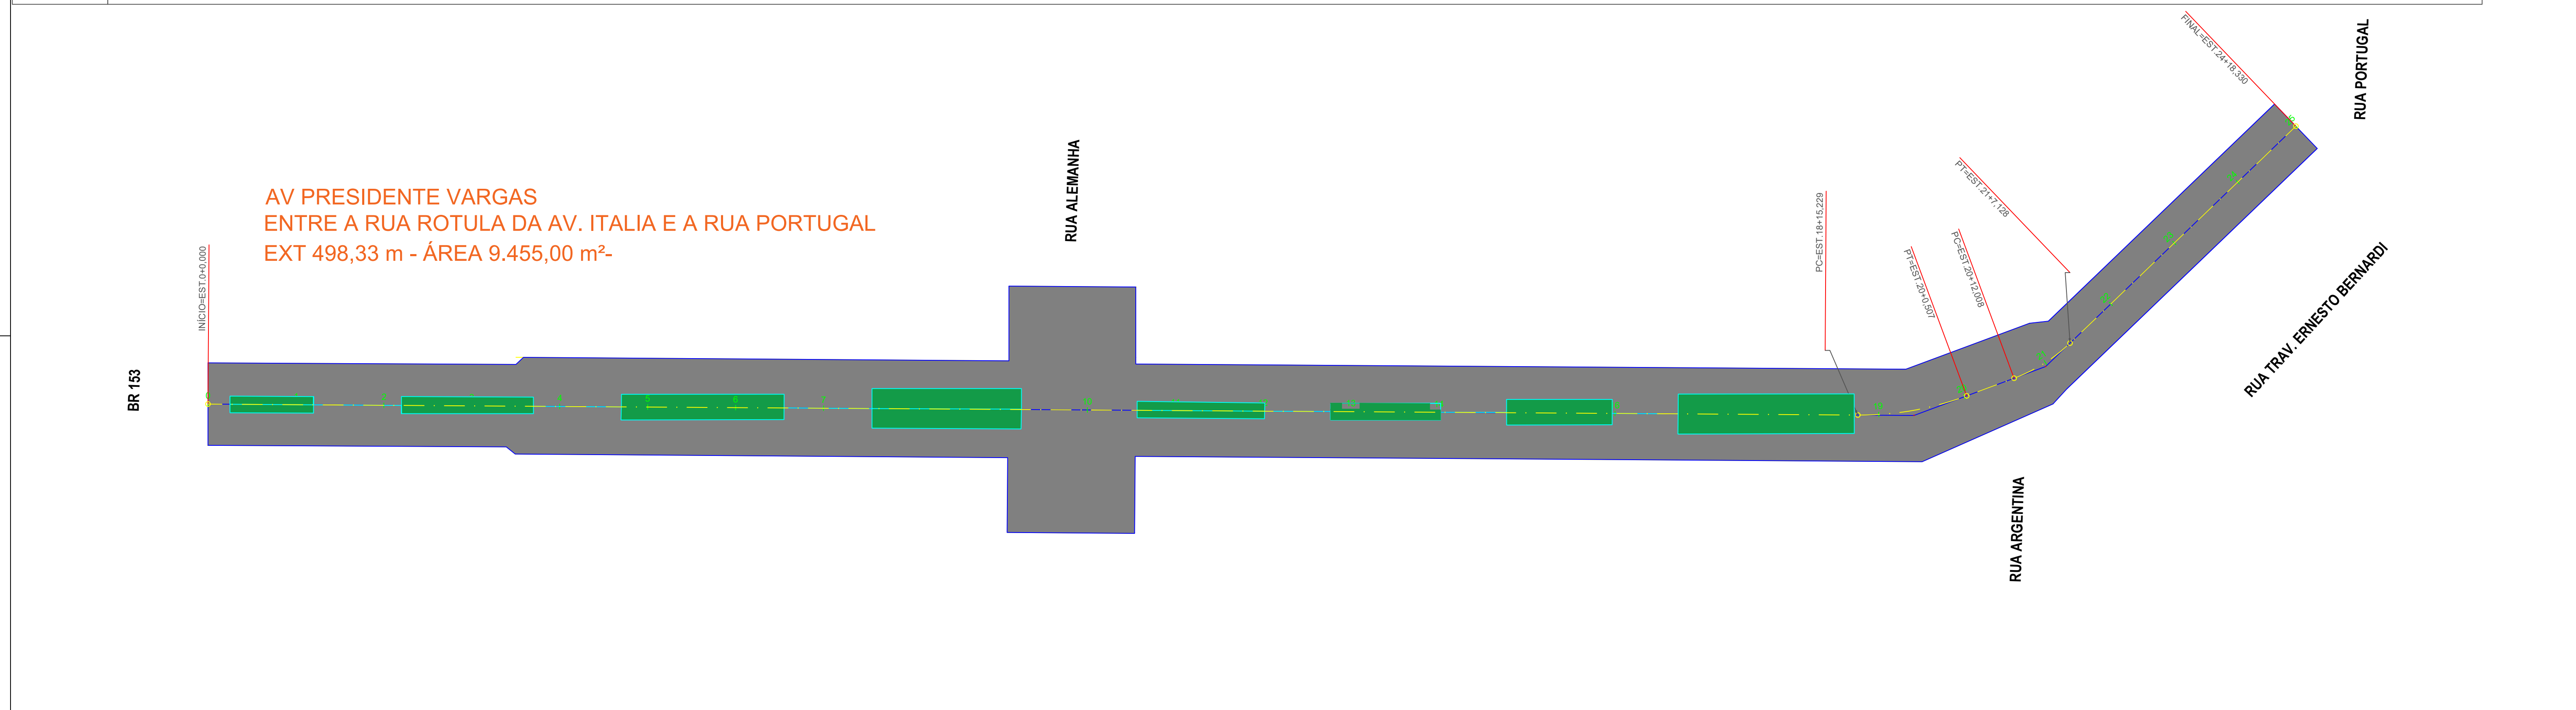
Reperfilagem = 0,04m

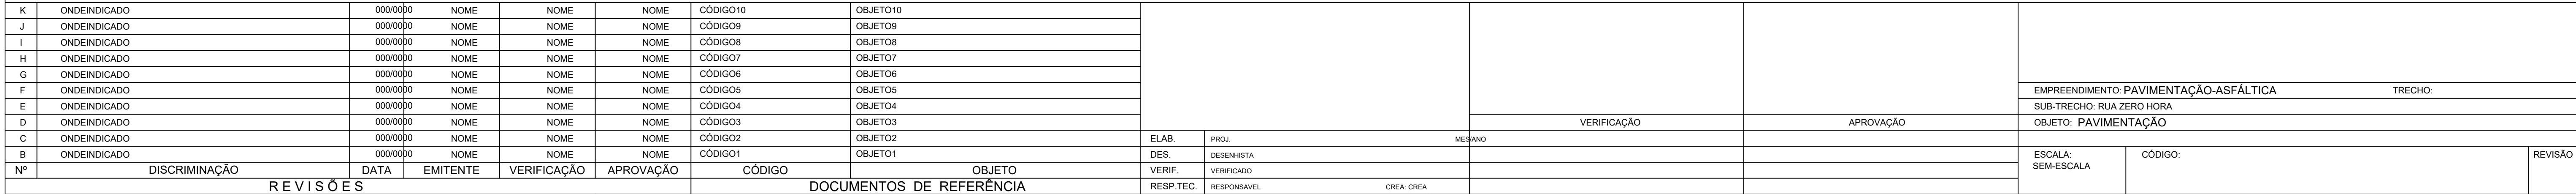
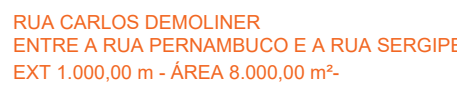
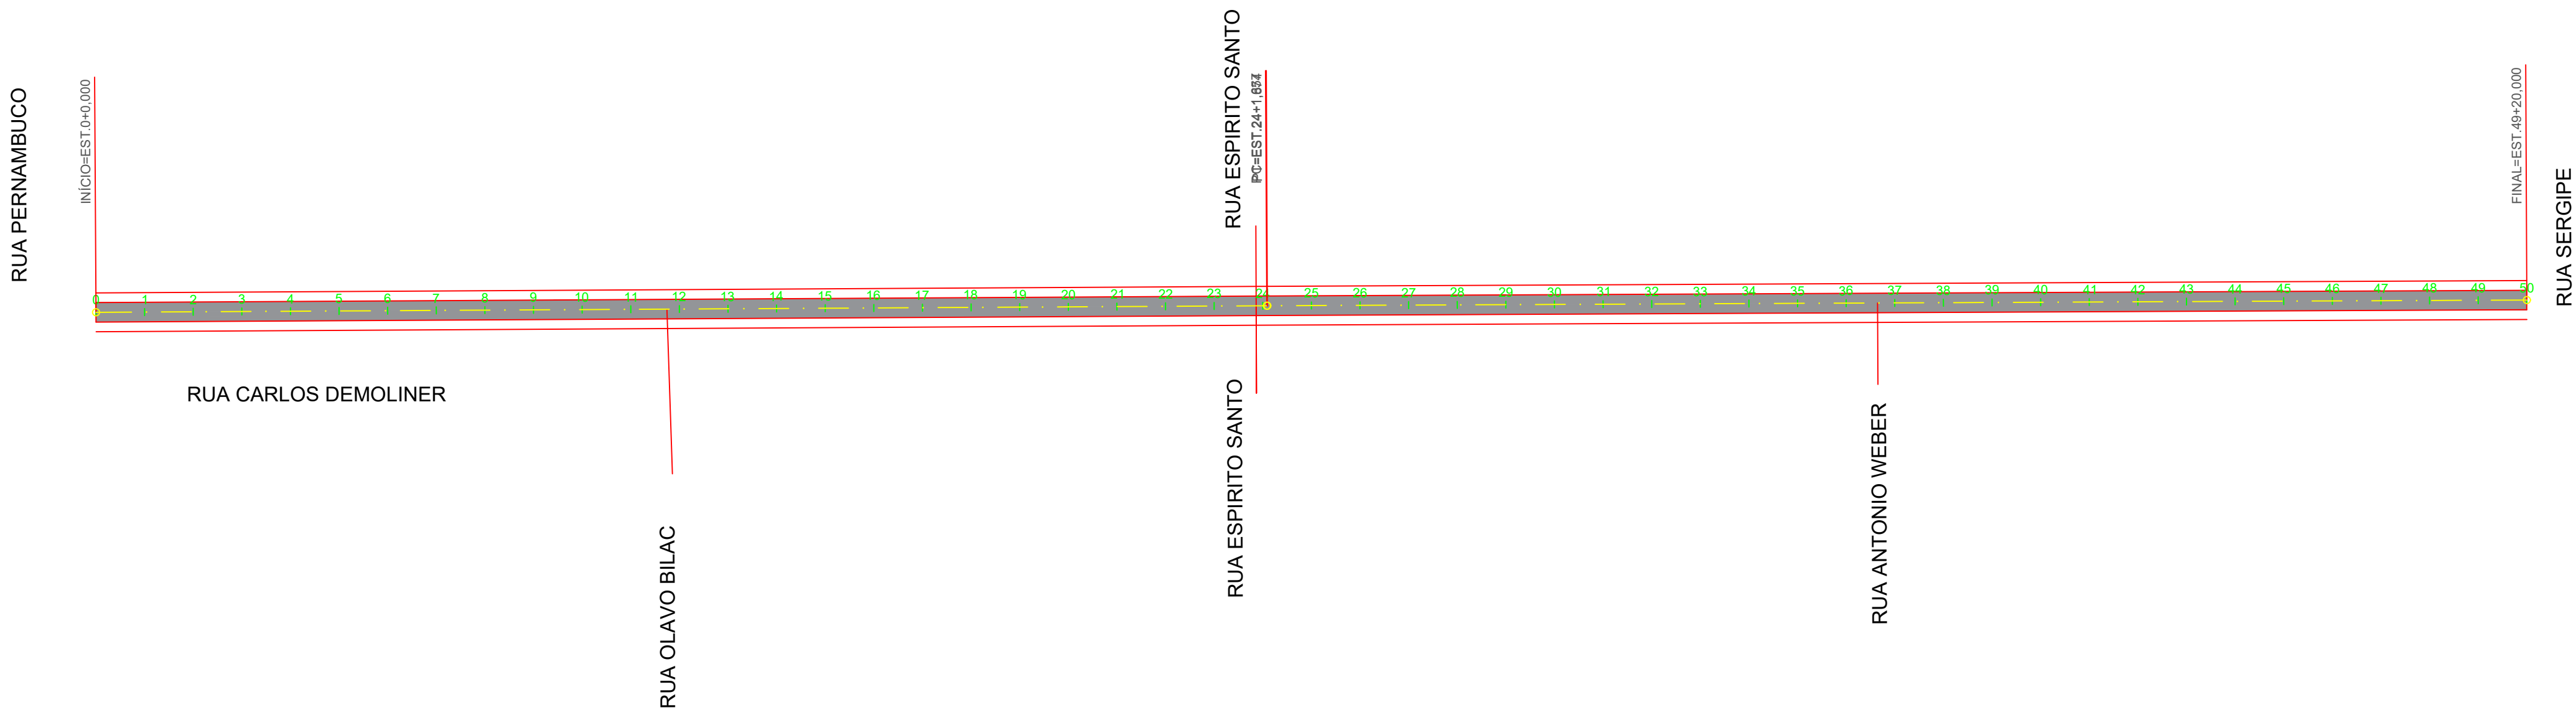
Calçamento Existente

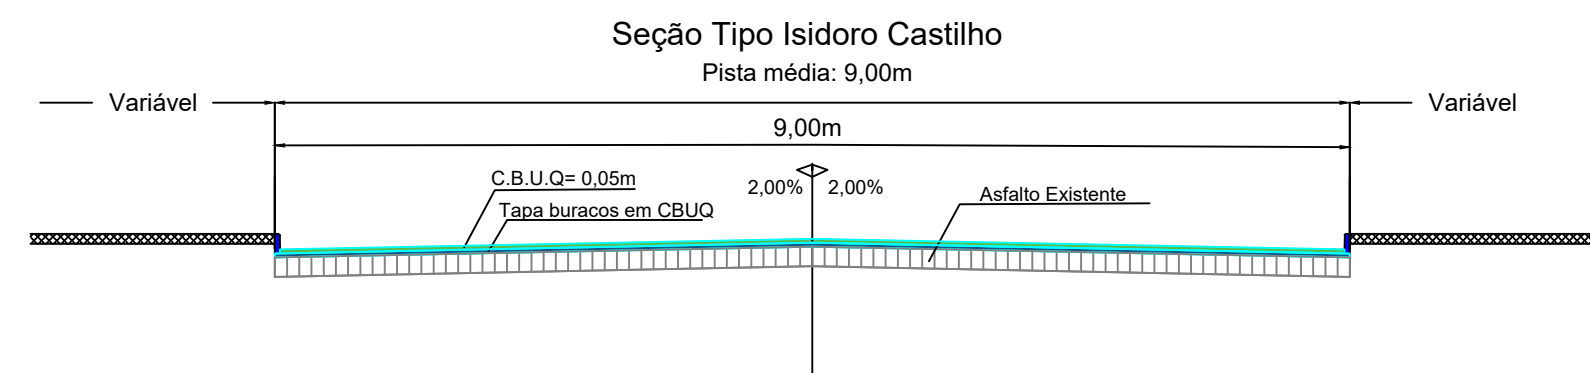
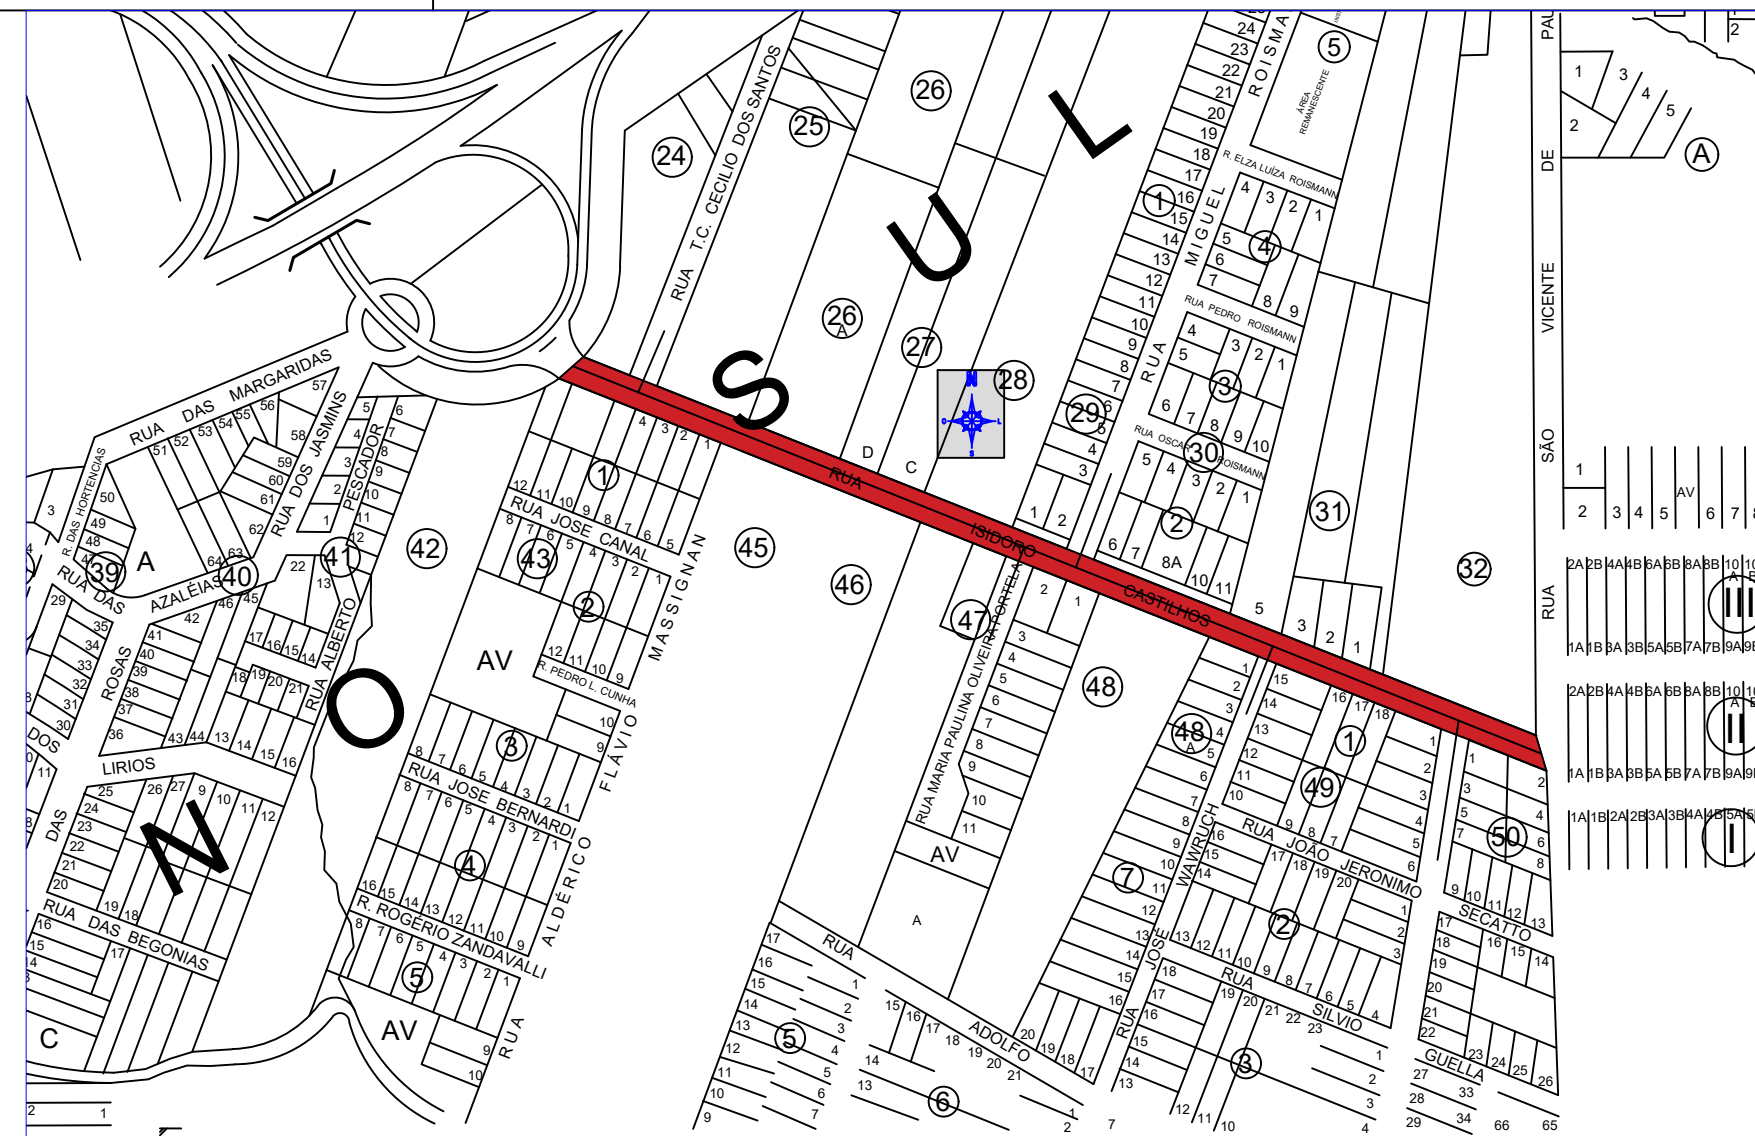
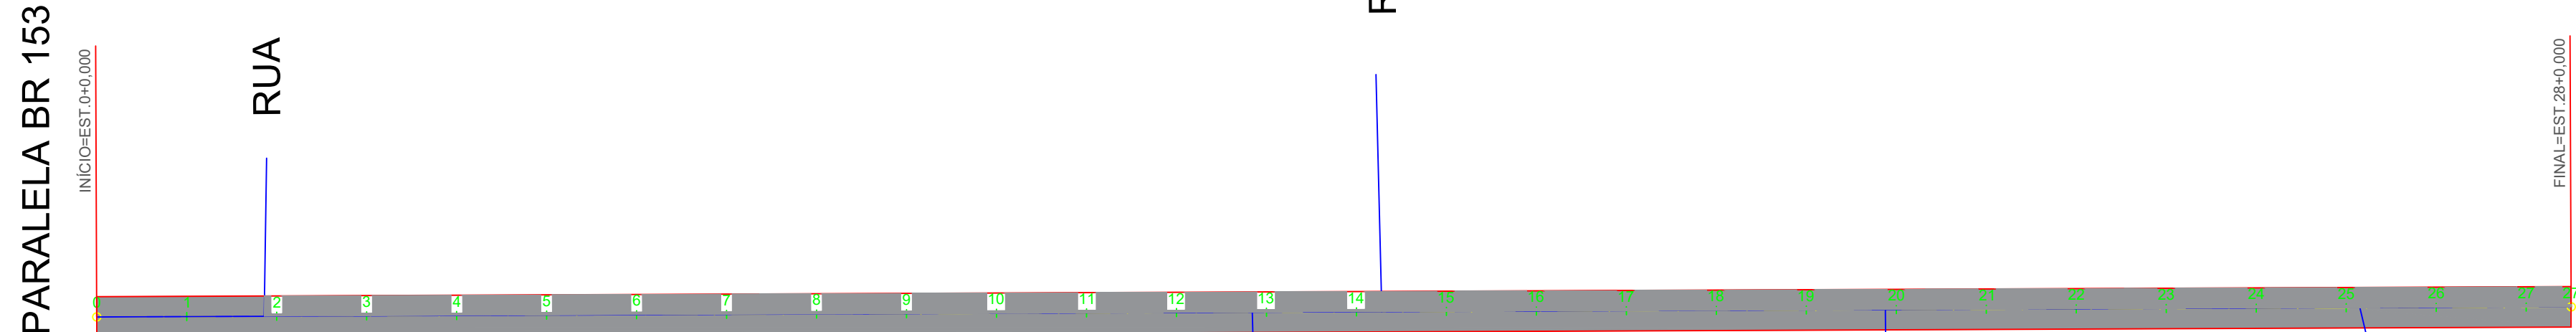
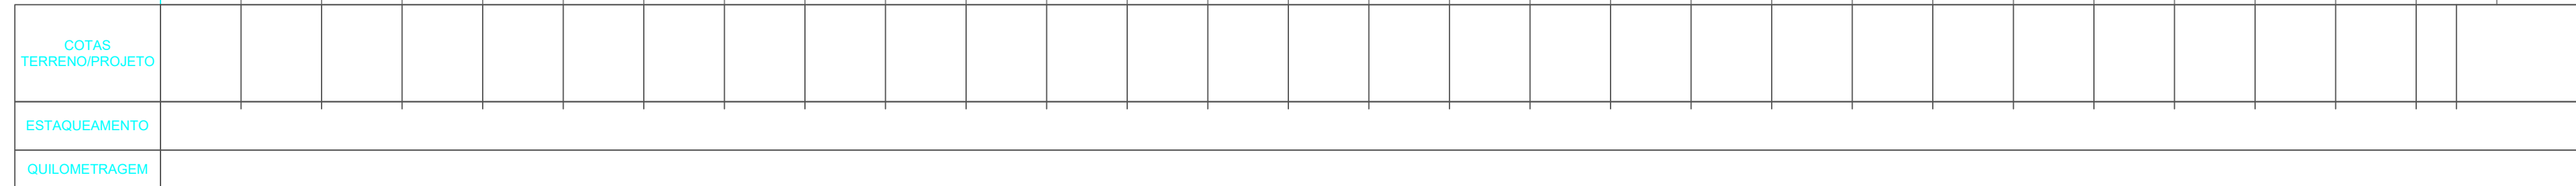
Variável

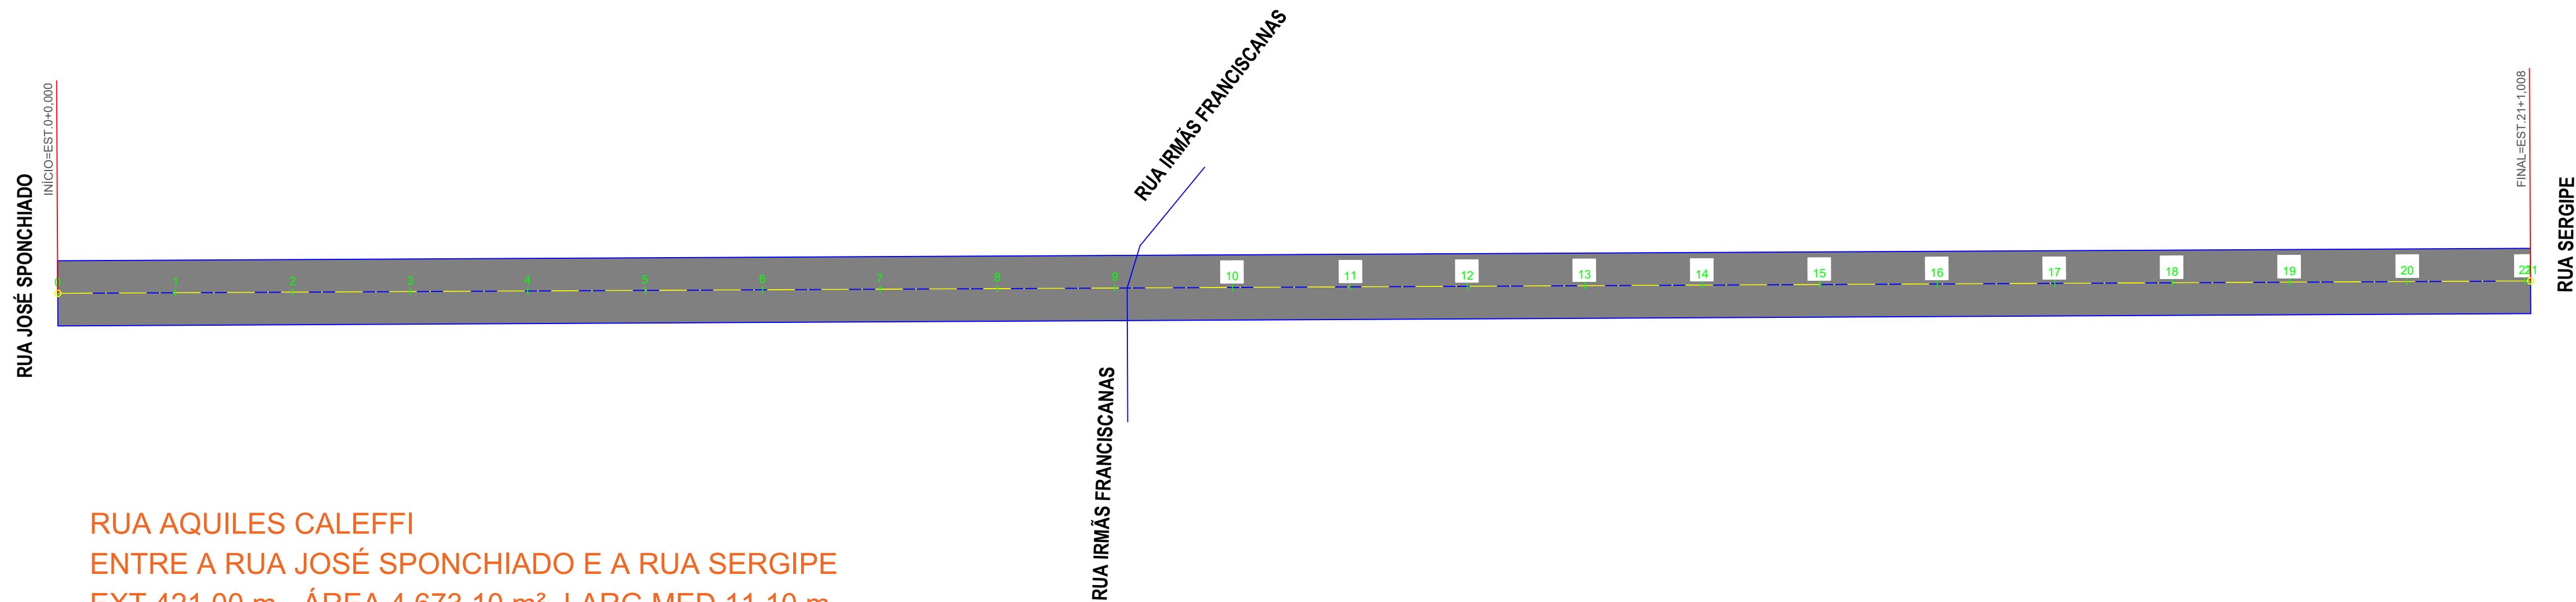
[illegible]

[illegible]

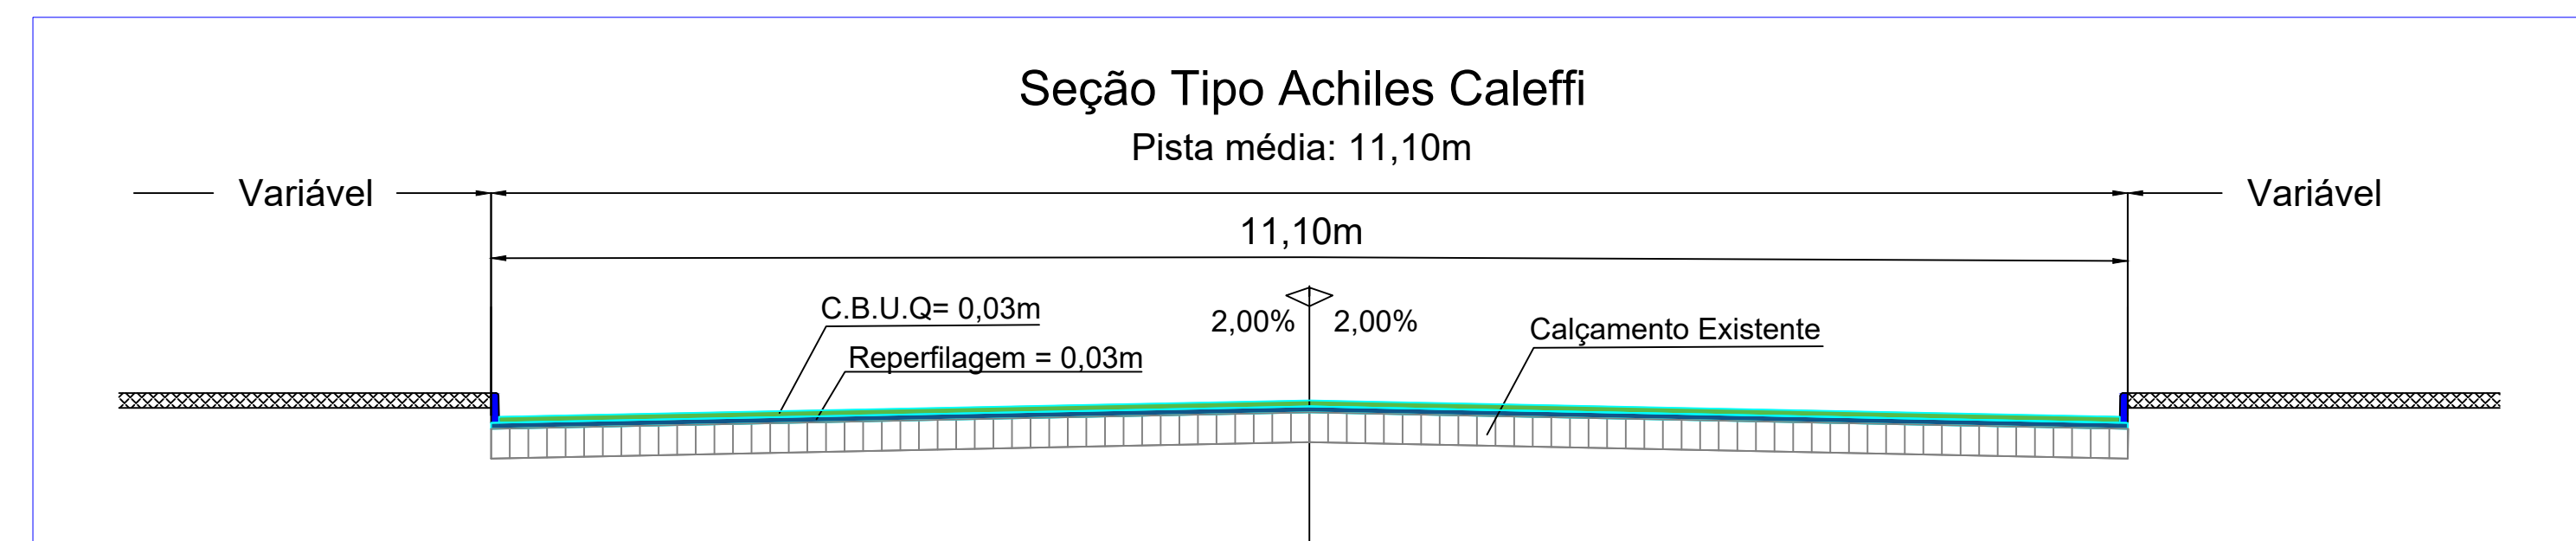
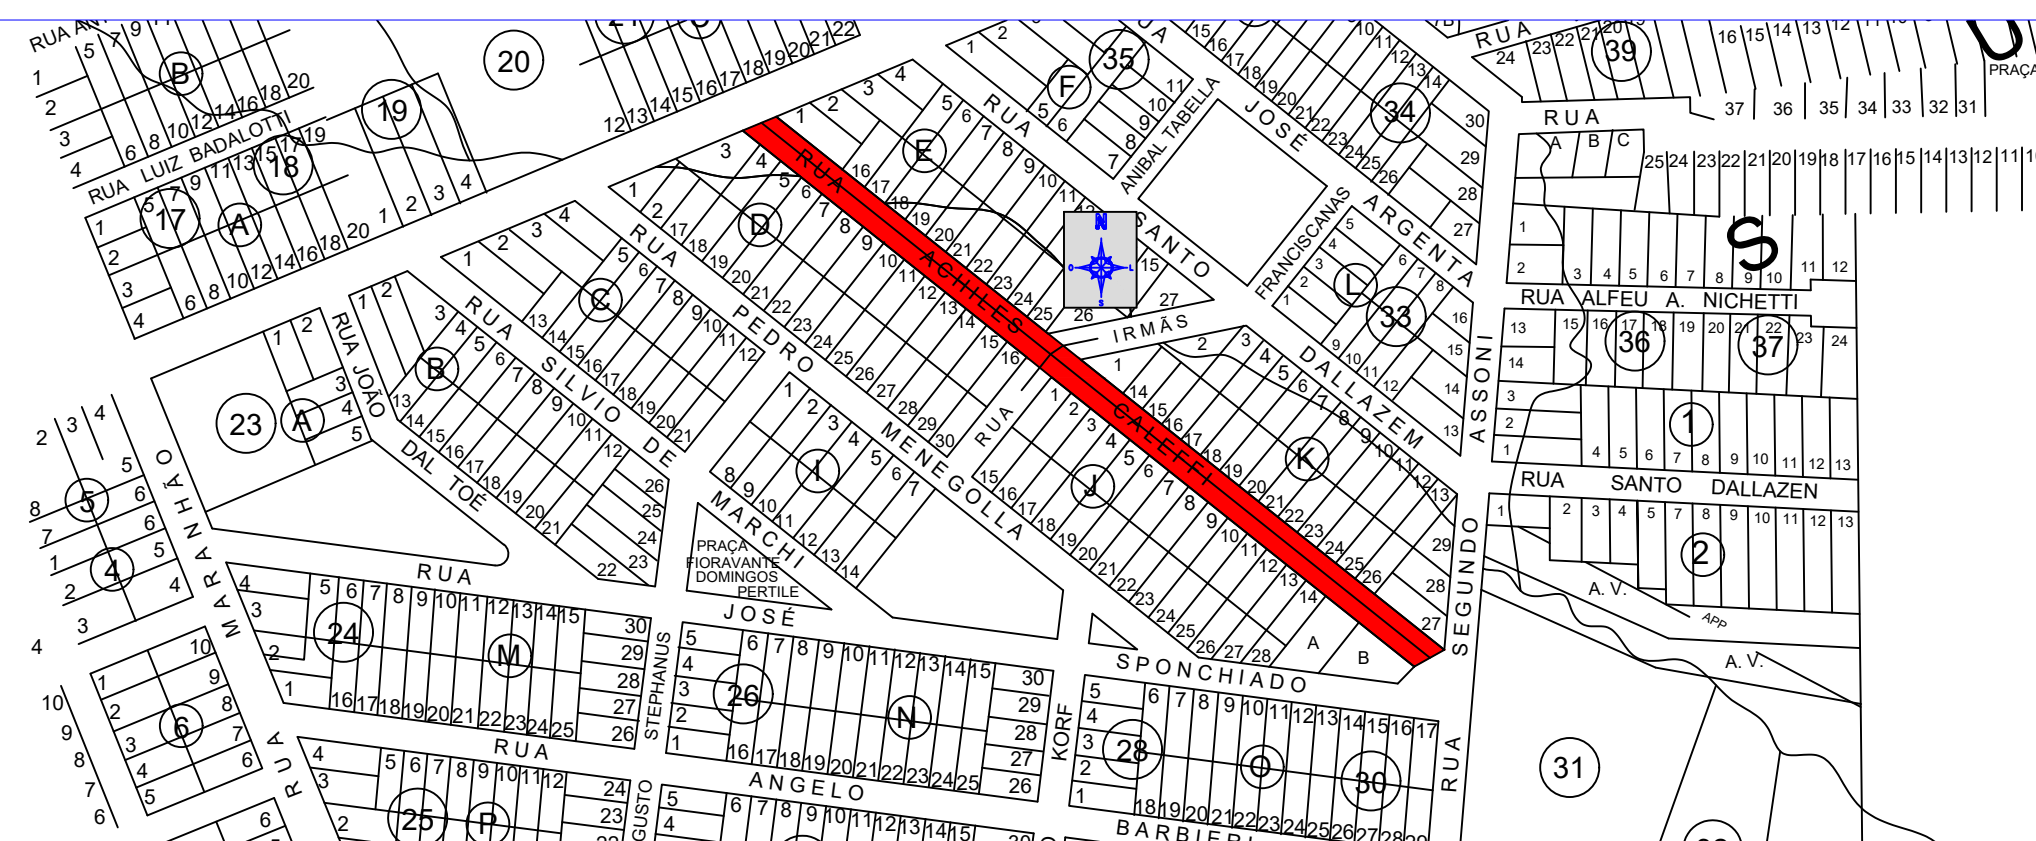
[illegible]



[illegible]



RUA AQUILES CALEFFI
ENTRE A RUA JOSÉ SPONCHIADO E A RUA SERGIPE
EXT 421,00 m - ÁREA 4.673,10 m²- LARG MED 11,10 m



K	ONDEINDICADO	000/0000	NOME	NOME	NOME	CÓDIGO10	OBJETO10
J	ONDEINDICADO	000/0000	NOME	NOME	NOME	CÓDIGO9	OBJETO9
I	ONDEINDICADO	000/0000	NOME	NOME	NOME	CÓDIGO8	OBJETO8
H	ONDEINDICADO	000/0000	NOME	NOME	NOME	CÓDIGO7	OBJETO7
G	ONDEINDICADO	000/0000	NOME	NOME	NOME	CÓDIGO6	OBJETO6
F	ONDEINDICADO	000/0000	NOME	NOME	NOME	CÓDIGO5	OBJETO5
E	ONDEINDICADO	000/0000	NOME	NOME	NOME	CÓDIGO4	OBJETO4
D	ONDEINDICADO	000/0000	NOME	NOME	NOME	CÓDIGO3	OBJETO3
C	ONDEINDICADO	000/0000	NOME	NOME	NOME	CÓDIGO2	OBJETO2
B	ONDEINDICADO	000/0000	NOME	NOME	NOME	CÓDIGO1	OBJETO1
Nº	DISCRIMINAÇÃO	DATA	EMITENTE	VERIFICAÇÃO	APROVAÇÃO	CÓDIGO	OBJETO
REVISÕES							
DOCUMENTOS DE REFERÊNCIA							
		ELAB.	PROJ.	MESANO			
		DES.	DESENHISTA				
		VERIF.	VERIFICADO				
		RESP.TEC.	RESPONSÁVEL	CREA:	CREA		
EMPREENHIMENTO: PAVIMENTAÇÃO-ASFÁLTICA TRECHO:							
SUB-TRECHO: RUA ZERO HORA							
OBJETO: PAVIMENTAÇÃO							
		VERIFICAÇÃO		APROVAÇÃO			
		ESCALA: SEM-ESCALA		CÓDIGO:		REVISÃO	