

Pórtico de acesso





-Pórtico de entrada decorado com guirlanda temática no centro e estrelas douradas nas laterais,

Rua Dra. Yvone Mársico



-Postes decorados com dois arabescos com iluminação
-Todos postes centrais da AV. Sete de setembro exceto PA1, PA11, PA26 e PA42


Rua João Zanella

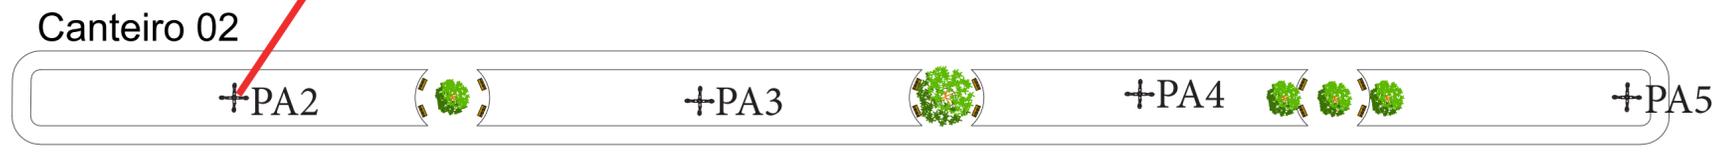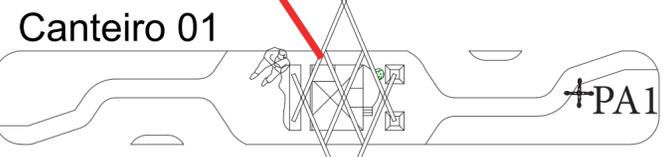

Av. Sete de Setembro

Rua Fioravante Tagliari

PÓRTICO

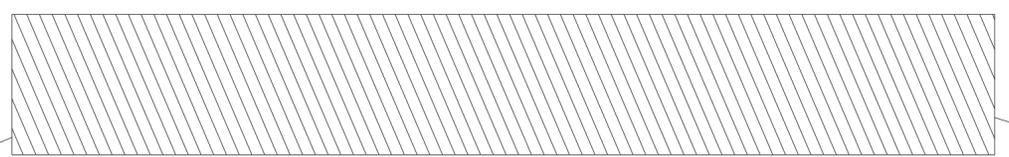

YPIRANGA FUTEBOL
CLUBE

Rua Francisco Rosa Osório




PREFEITURA MUNICIPAL DE ERECHIM
SECRETARIA MUNICIPAL DE CULTURA ESPORTE TURISMO

DEPARTAMENTO DE PATRIMÔNIO HISTÓRICO
ASSUNTO: PROJETO NATAL 2018 DATA: Setembro/2018

RESP. TÉCNICO PROJETO: ARIANE PEDROTTI DE ÁVILA DIAS CAU/BR A68220-9 PRANCHA: 01





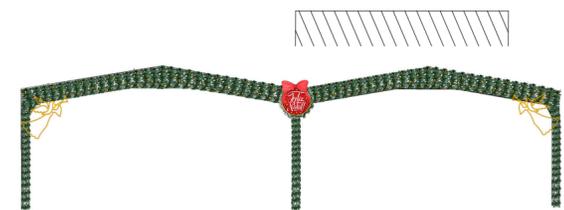

Pórticos decorados com:
 -Estruturas de anjos iluminados nas laterais
 -Guirlanda temática iluminada no centro
 -Festão enrolado na estrutura do pórtico junto com iluminação colorida

Pórtico treliça 01



Av. Dom João Hoffmann

SEMINÁRIO
 NOSSA SENHORA
 DE FÁTIMA

Canteiro 06




Av. Sete de Setembro

Canteiro 07

Canteiro 08

Rua ...

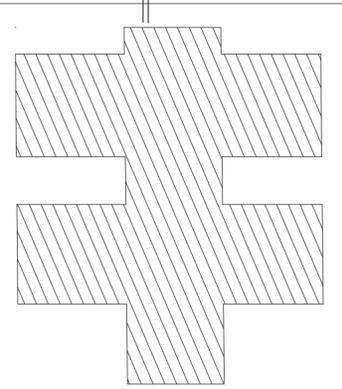

UNIMED



-Postes decorados com dois arabescos com iluminação
 -Todos postes centrais da AV. Sete de setembro exceto PA1, PA11, PA26 e PA42

Rua Henrique Hagers

Rua Raul de Miranda e Silva

MASTER SONDA
 SHOPPING



PREFEITURA MUNICIPAL DE ERECHIM
 SECRETARIA MUNICIPAL DE CULTURA ESPORTE TURISMO

DEPARTAMENTO DE PATRIMÔNIO HISTÓRICO
 ASSUNTO: PROJETO NATAL 2018 DATA: Setembro/2018

RESP. TÉCNICO PROJETO: ARIANE PEDROTTI DE ÁVILA DIAS CAU/BR A68220-9 PRANCHA: 03

10
HORA
1A



-Postes decorados com dois arabescos com iluminação
-Todos postes centrais da AV. Sete de setembro exceto PA1, PA11, PA26 e PA42



Rua João Pessoa

Canteiro 08



Canteiro 09



Canteiro 10



Av. Sete de Setembro

Av. Sete de S

MASTER SONDA
SHOPPING

Rua Carlos Miranda


Rua Espírito Santo



PREFEITURA MUNICIPAL DE ERECHIM
SECRETARIA MUNICIPAL DE CULTURA ESPORTE TURISMO

DEPARTAMENTO DE PATRIMÔNIO HISTÓRICO
ASSUNTO: PROJETO NATAL 2018 DATA: Setembro/2018


RESP. TÉCNICO PROJETO: ARIANE PEDROTTI DE ÁVILA DIAS CAU/BR A68220-9 PRANCHA: 04

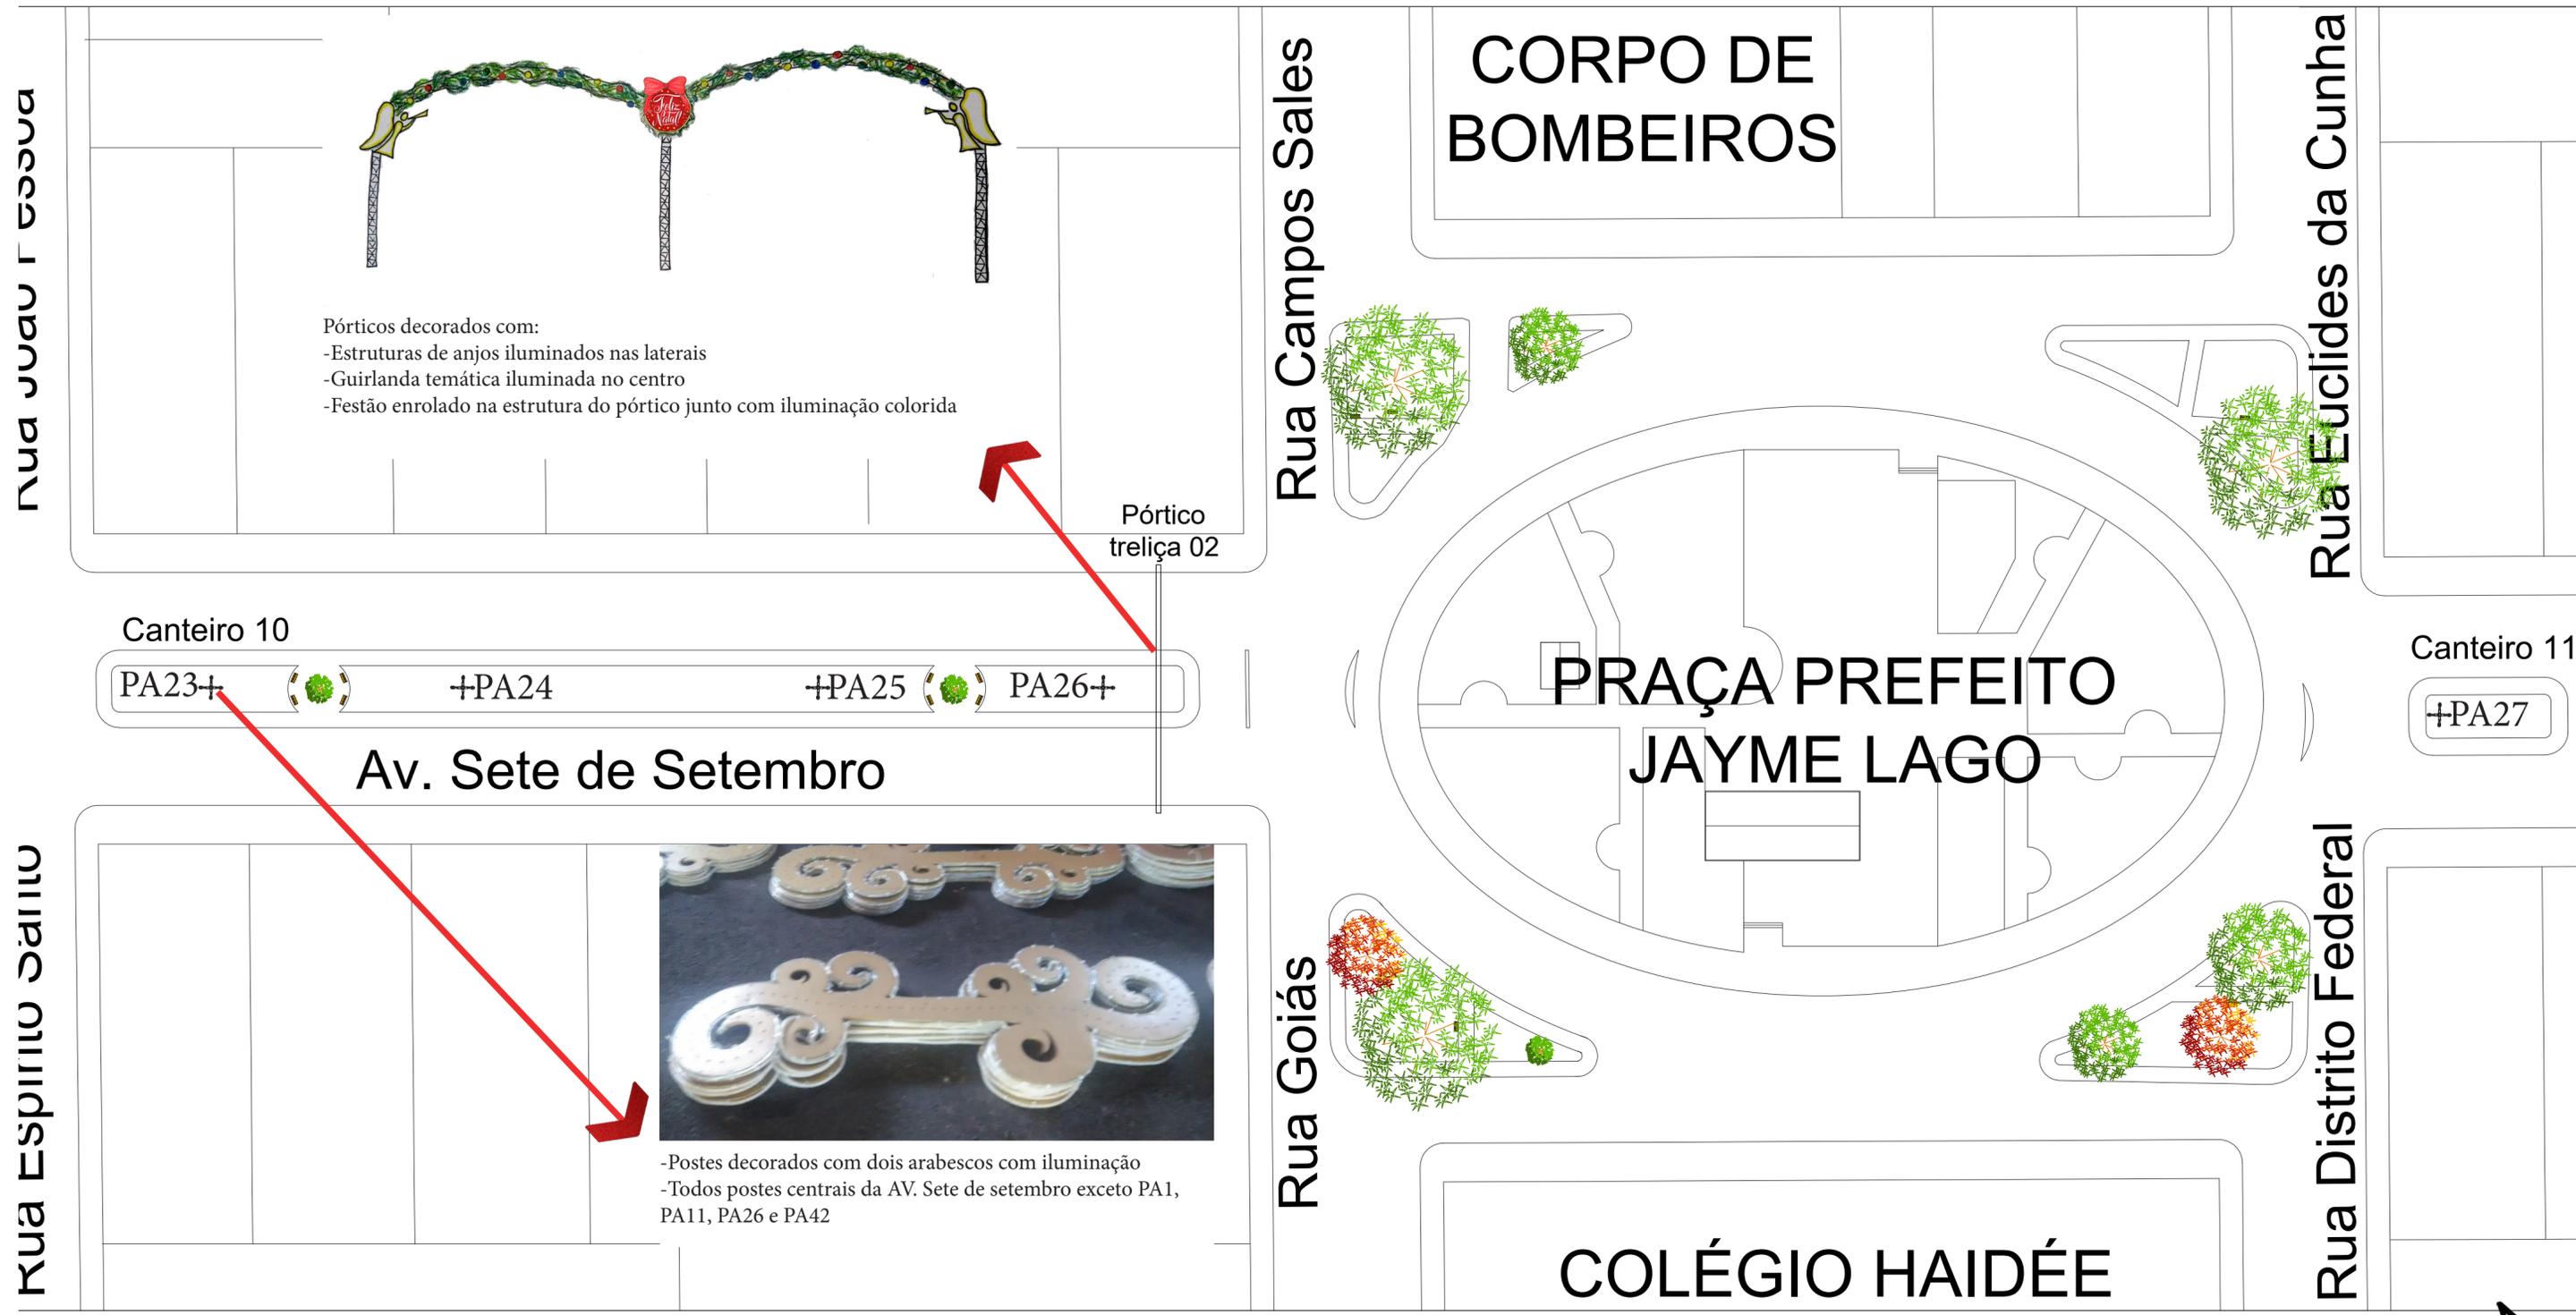

Avenida Sete de Setembro



Avenida Sete de Setembro

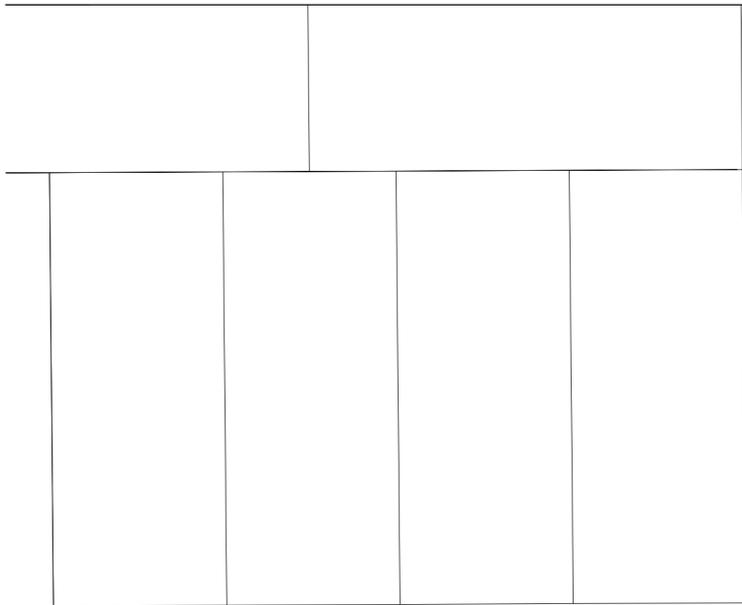

RUA ANDRADAS



-Arranjos de bolas natalinas com refletor de 50 watts



RUA RUI BARBOSA




-Arranjos de decoração com refletor de 50 watts



-Arranjos de decoração com refletor de 50 watts

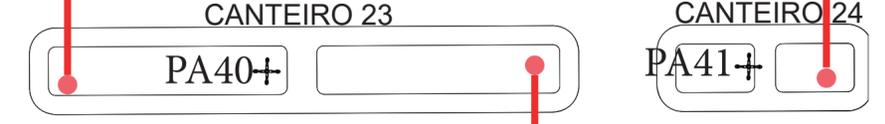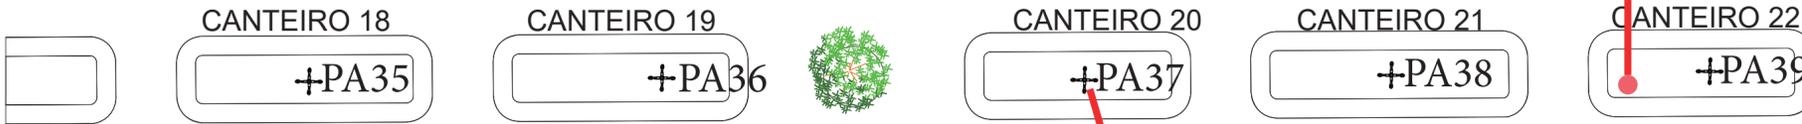

AVENIDA SETE DE SETEMBRO

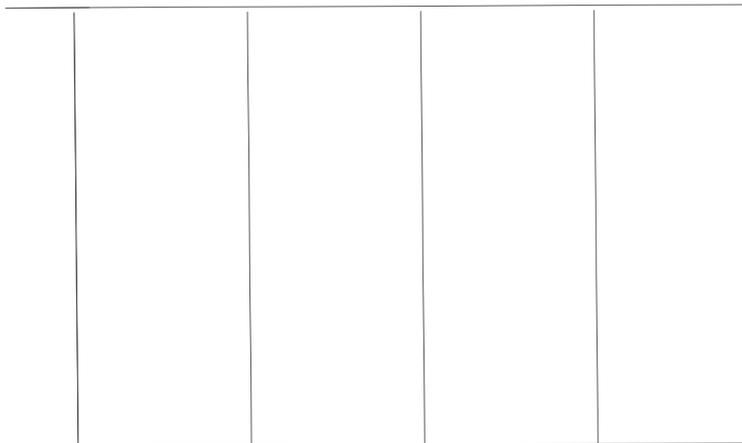

RUA BAHIA



-Postes decorados com dois arabescos com iluminação
-Todos postes centrais da AV. Sete de setembro exceto PA1, PA11, PA26 e PA42

RUA SÃO PAULO



-Arranjos de bolas natalinas com refletor de 50 watts




PREFEITURA MUNICIPAL DE ERECHIM
SECRETARIA MUNICIPAL DE CULTURA ESPORTE TURISMO

DEPARTAMENTO DE PATRIMÔNIO HISTÓRICO
ASSUNTO: PROJETO NATAL 2018 DATA: Setembro/2018

RESP. TÉCNICO PROJETO: ARIANE PEDROTTI DE ÁVILA DIAS CAU/BR A68220-9

PRANCHA:
07


Praça da Bandeira

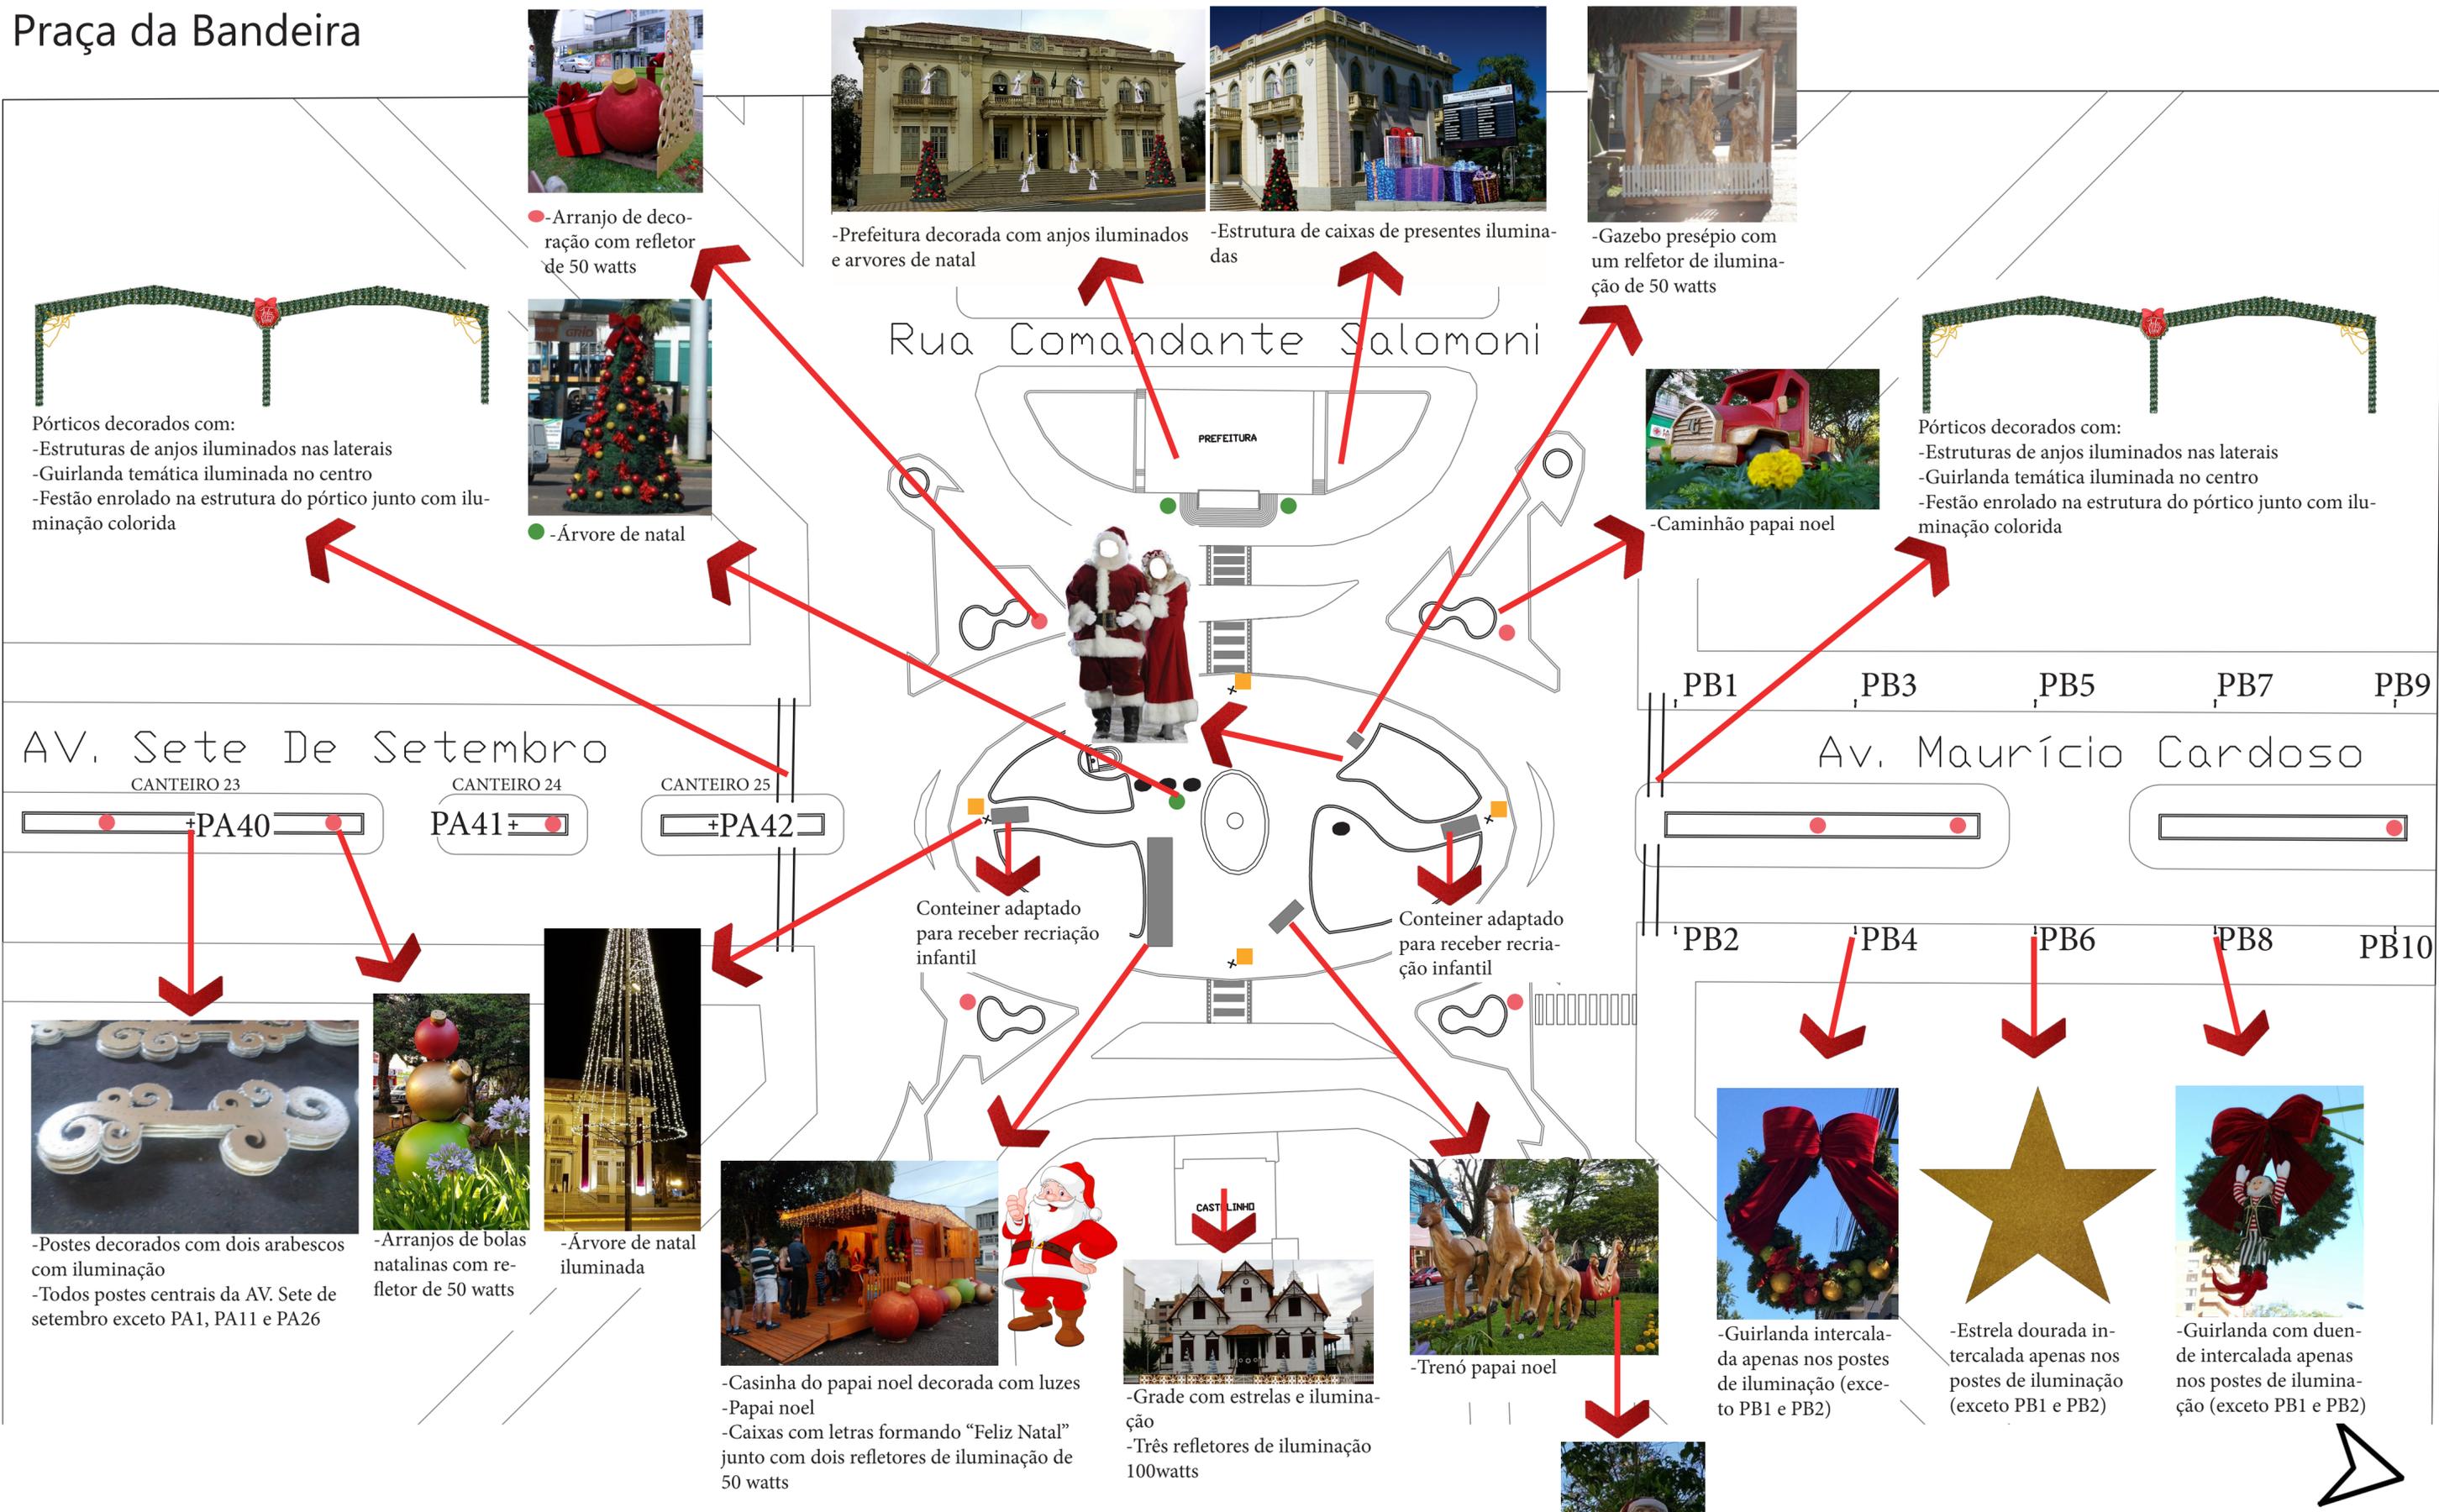

- LEGENDA**
- Árvore natal iluminada
 - Arranjo decoração
 - Árvores natal

	PREFEITURA MUNICIPAL DE ERECHIM	
	SECRETARIA MUNICIPAL DE CULTURA ESPORTE TURISMO	
	DEPARTAMENTO DE PATRIMÔNIO HISTÓRICO	
	ASSUNTO: PROJETO NATAL 2018 DATA: Setembro/2018	
RESP. TÉCNICO PROJETO: ARIANE PEDROTTI DE ÁVILA DIAS CAU/BR A68220-9		PRANCHA: 08

Avenida Maurício Cardoso

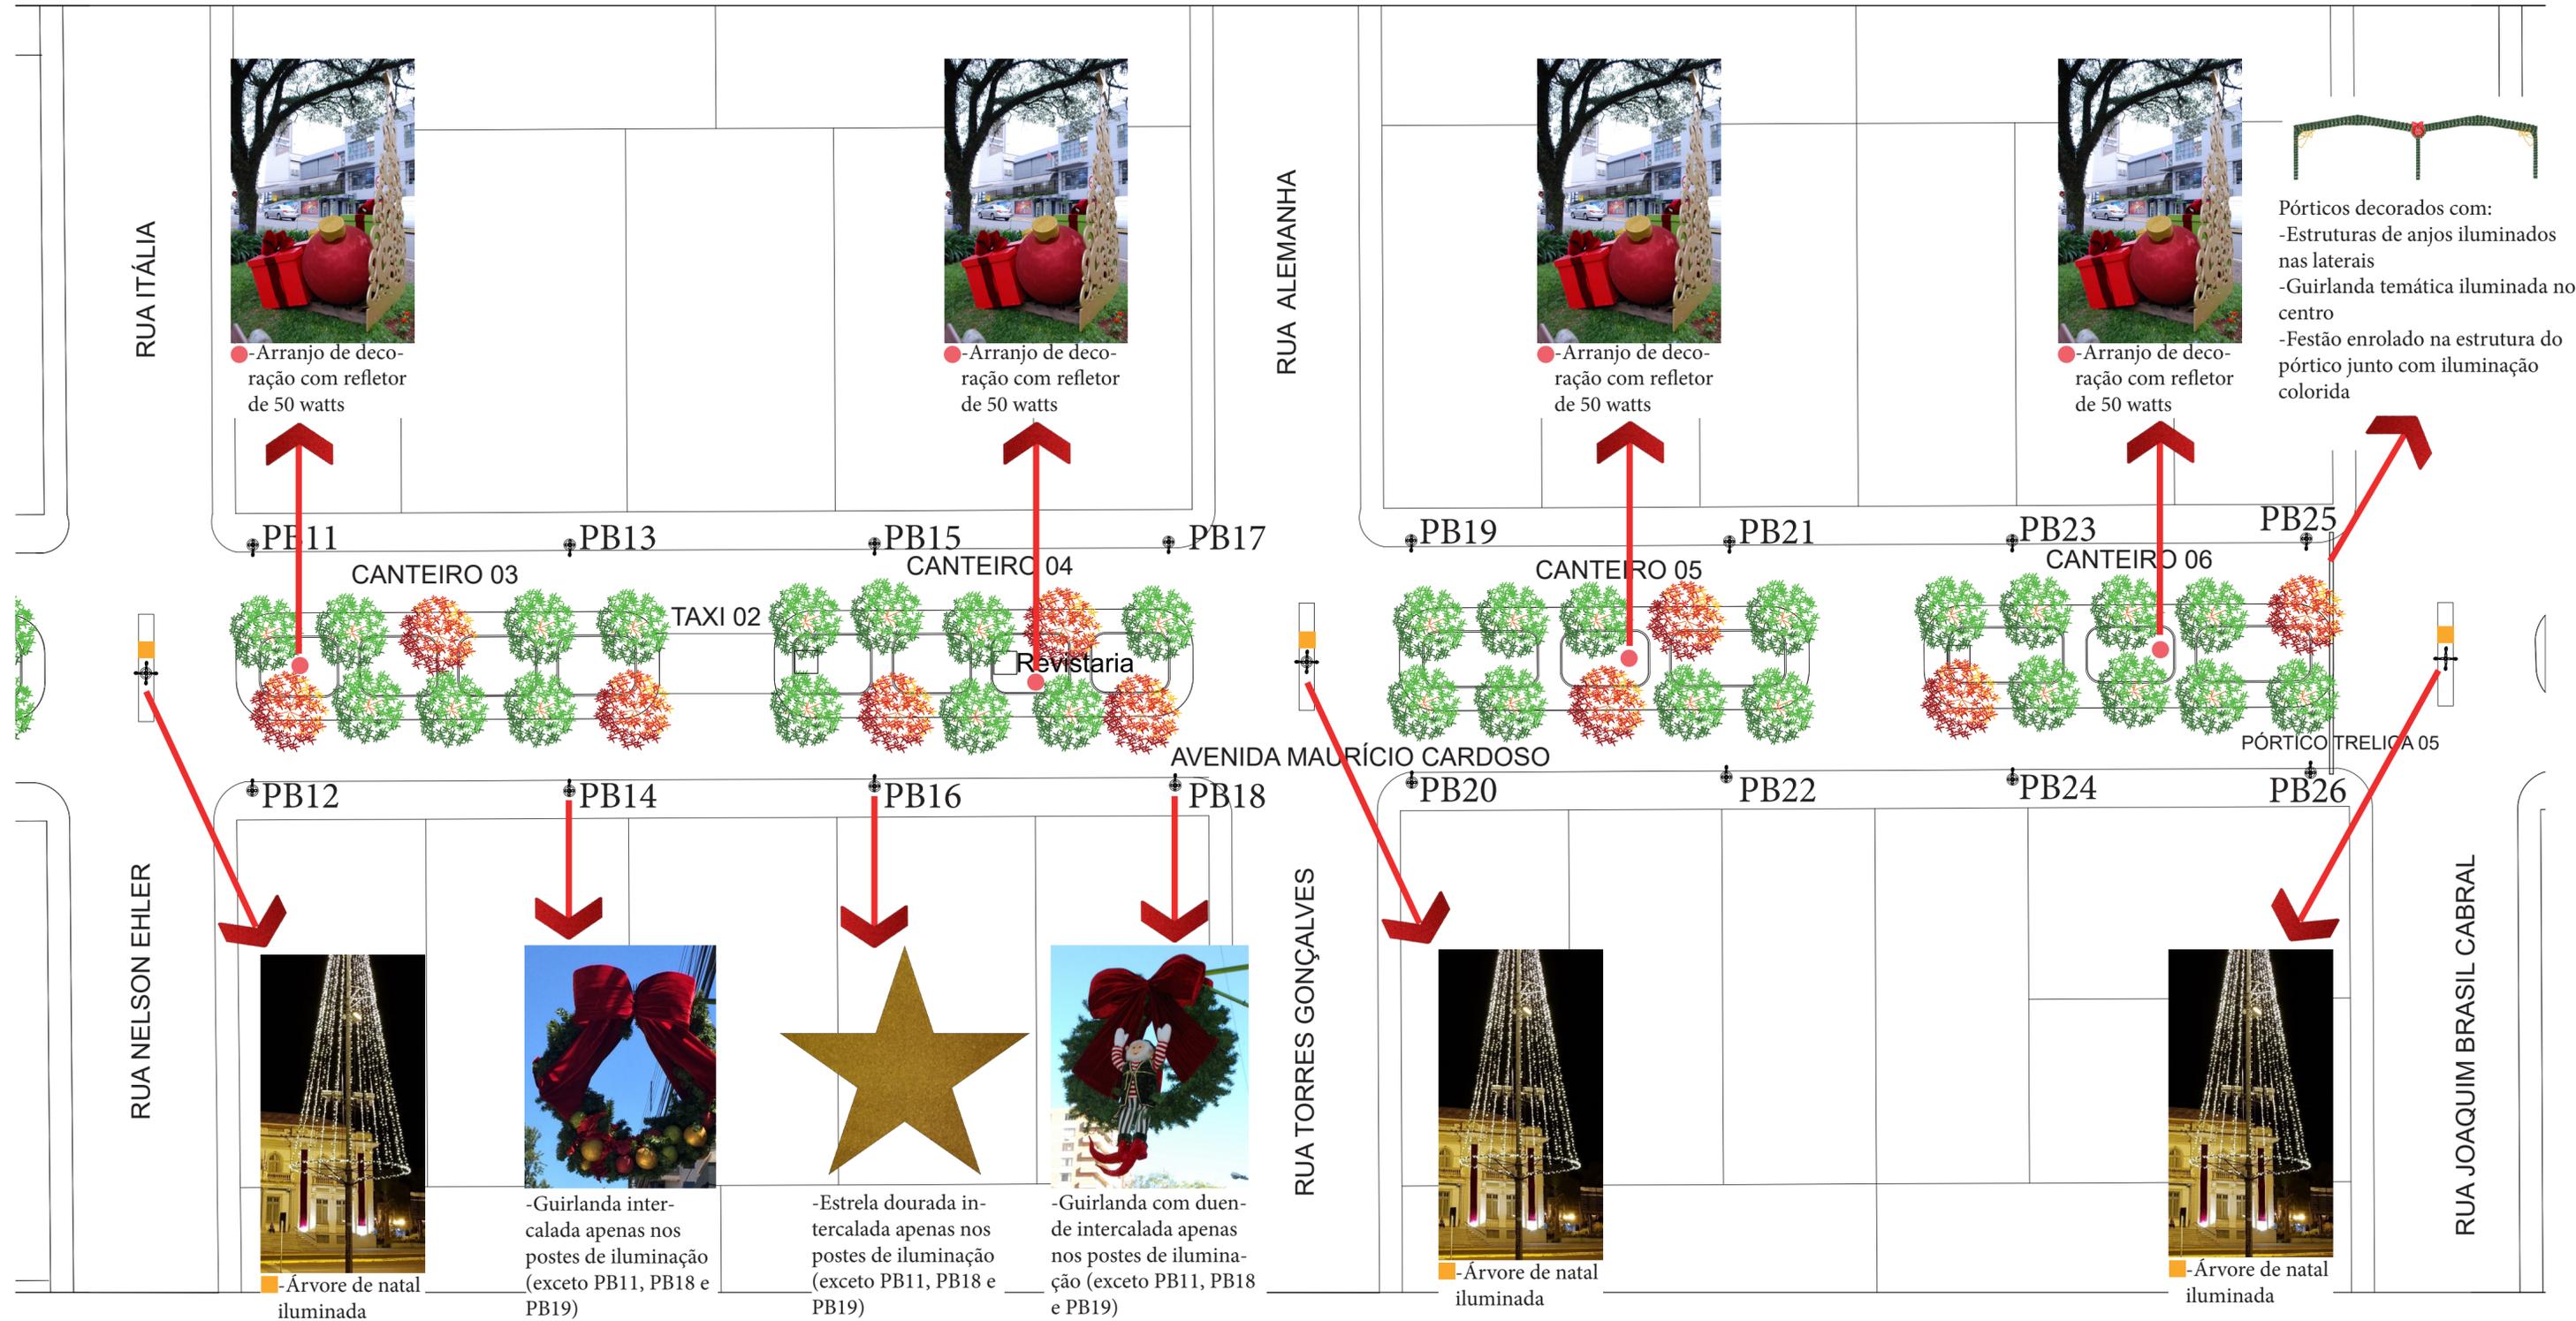

PREFEITURA MUNICIPAL DE ERECHIM
SECRETARIA MUNICIPAL DE CULTURA ESPORTE TURISMO

DEPARTAMENTO DE PATRIMÔNIO HISTÓRICO
ASSUNTO: PROJETO NATAL 2018 DATA: Setembro/2018

RESP. TÉCNICO PROJETO: ARIANE PEDROTTI DE ÁVILA DIAS CAU/BR A68220-9


PRANCHA:
09

Viaduto , praça Júlio de Castilho e Terminal


Rua Argentina

Rua Arnaldo Zordan

-Arranjo de decoração com refletor de 50 watts

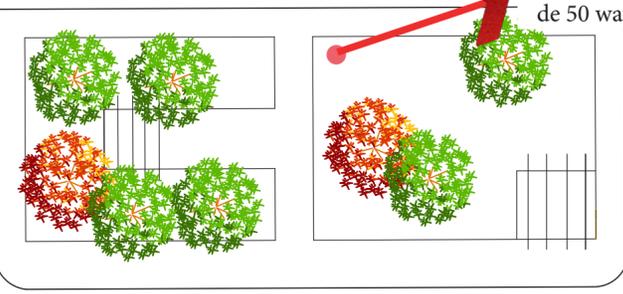

Canteiro 07

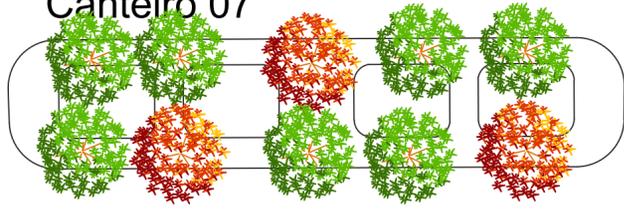


Rua Portu...

PRAÇA REDENZIO F. ZORDAN

-Estrela dourada fixada nos postes de iluminação



Av. Germano Hoffmann

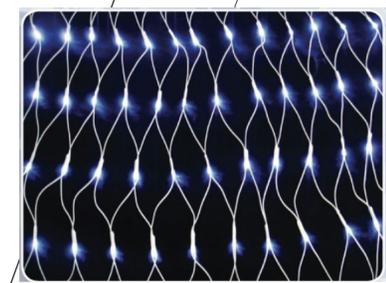

-Viaduto iluminado com pisca pisca rede led fixado nos postes de iluminação

Rua Santo Dal Bosco

20,00

150,00




-Guirlanda temática iluminada no centro do pórtico

Rua Joaquim Brasil Cabral

PRAÇA JÚLIO DE CASTILHOS

Rua Júlio de Castilhos

Estação ferroviária

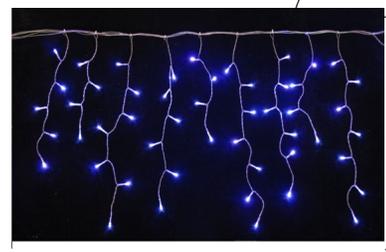

-Cobertura do terminal iluminada com cascata pisca pisca LED

PRAÇA LORD BADEN POWEL

Rua Marcos Uchoa

Rua João Massignan

PRAÇA DA COLONIZAÇÃO

Rua José Giacomini



-Presépio junto com uma árvore de natal
-Papai Noel estrutura grande junto com um painel para fotos.



-O terminal de ônibus será enfeitado com uma árvore de natal junto a uma estrutura de papai Noel de porte médio e com pisca pisca do tipo "cascata" no decorrer da cobertura .




PREFEITURA MUNICIPAL DE ERECHIM
SECRETARIA MUNICIPAL DE CULTURA ESPORTE TURISMO


DEPARTAMENTO DE PATRIMÔNIO HISTÓRICO
ASSUNTO: PROJETO NATAL 2018 DATA: AGOSTO/2018

RESP. TÉCNICO PROJETO: ARIANE PEDROTTI DE ÁVILA DIAS CAU/BR A68220-9

Praça Daltro Filho e AV. José Oscar Salazar

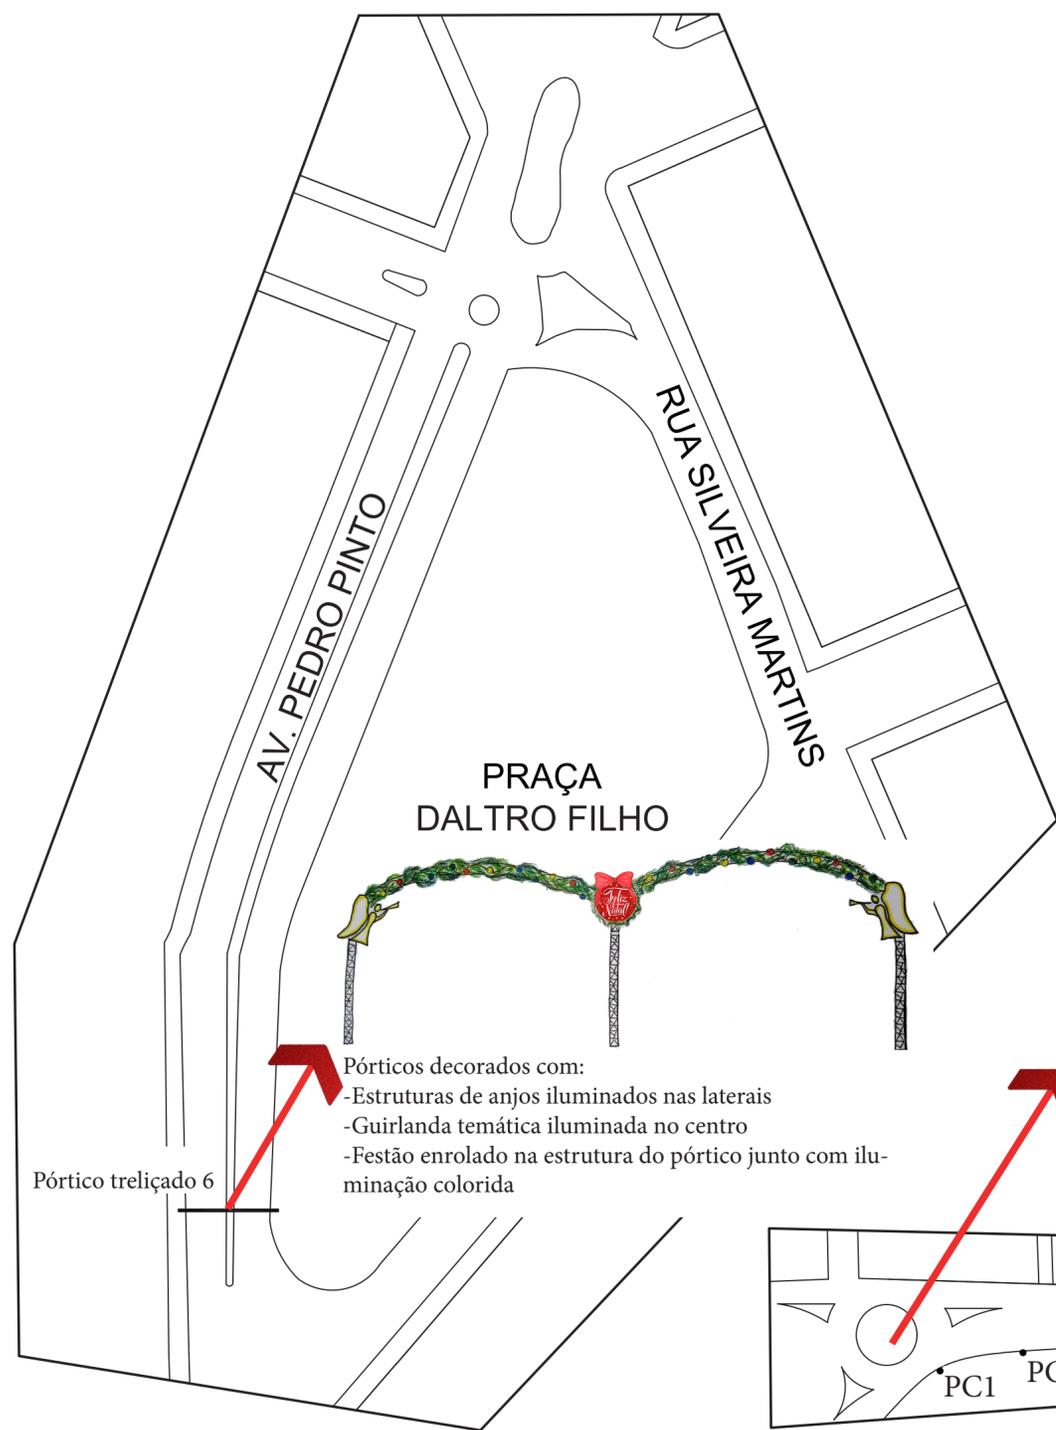

Pórticos decorados com:
 -Estruturas de anjos iluminados nas laterais
 -Guirlanda temática iluminada no centro
 -Festão enrolado na estrutura do pórtico junto com iluminação colorida


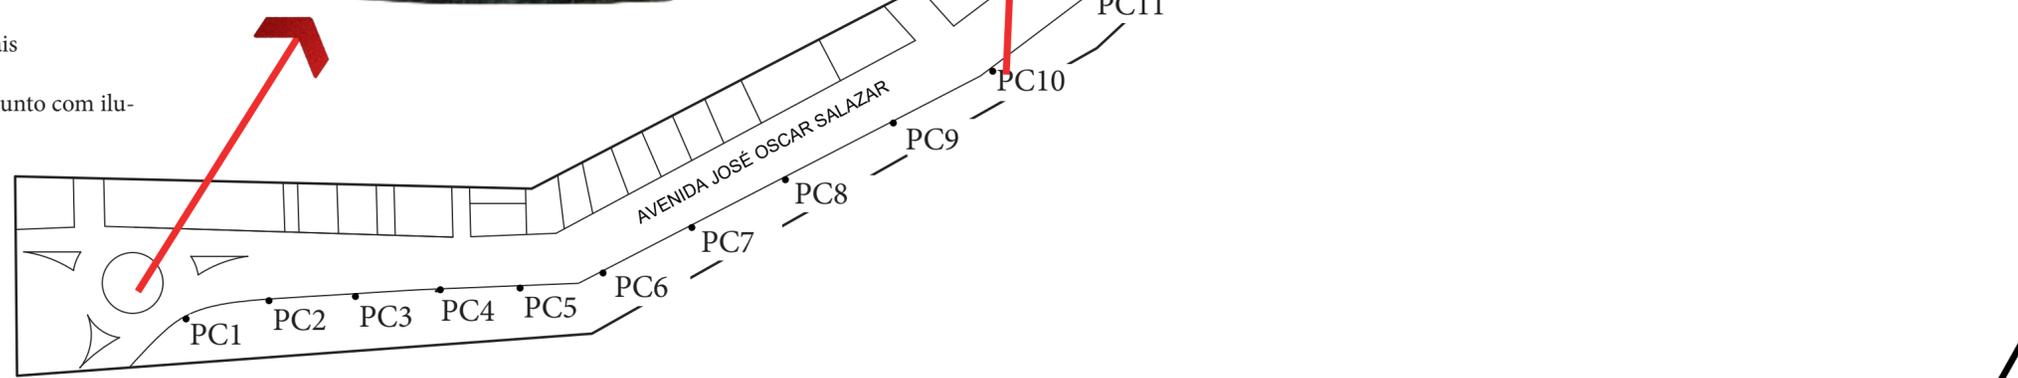


-Guirlanda temática iluminada e intercalada do poste PC1 ao PC20

-Guirlanda temática iluminada e intercalada do poste PC1 ao PC20

1 Planta praça Daltro Filho

2 Planta AV. José Oscar Salazar

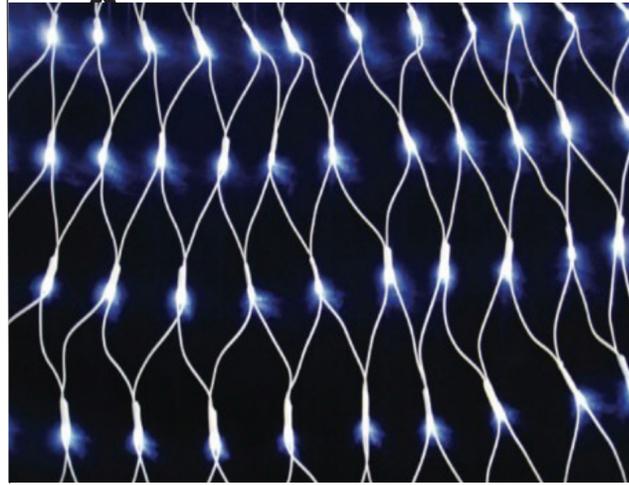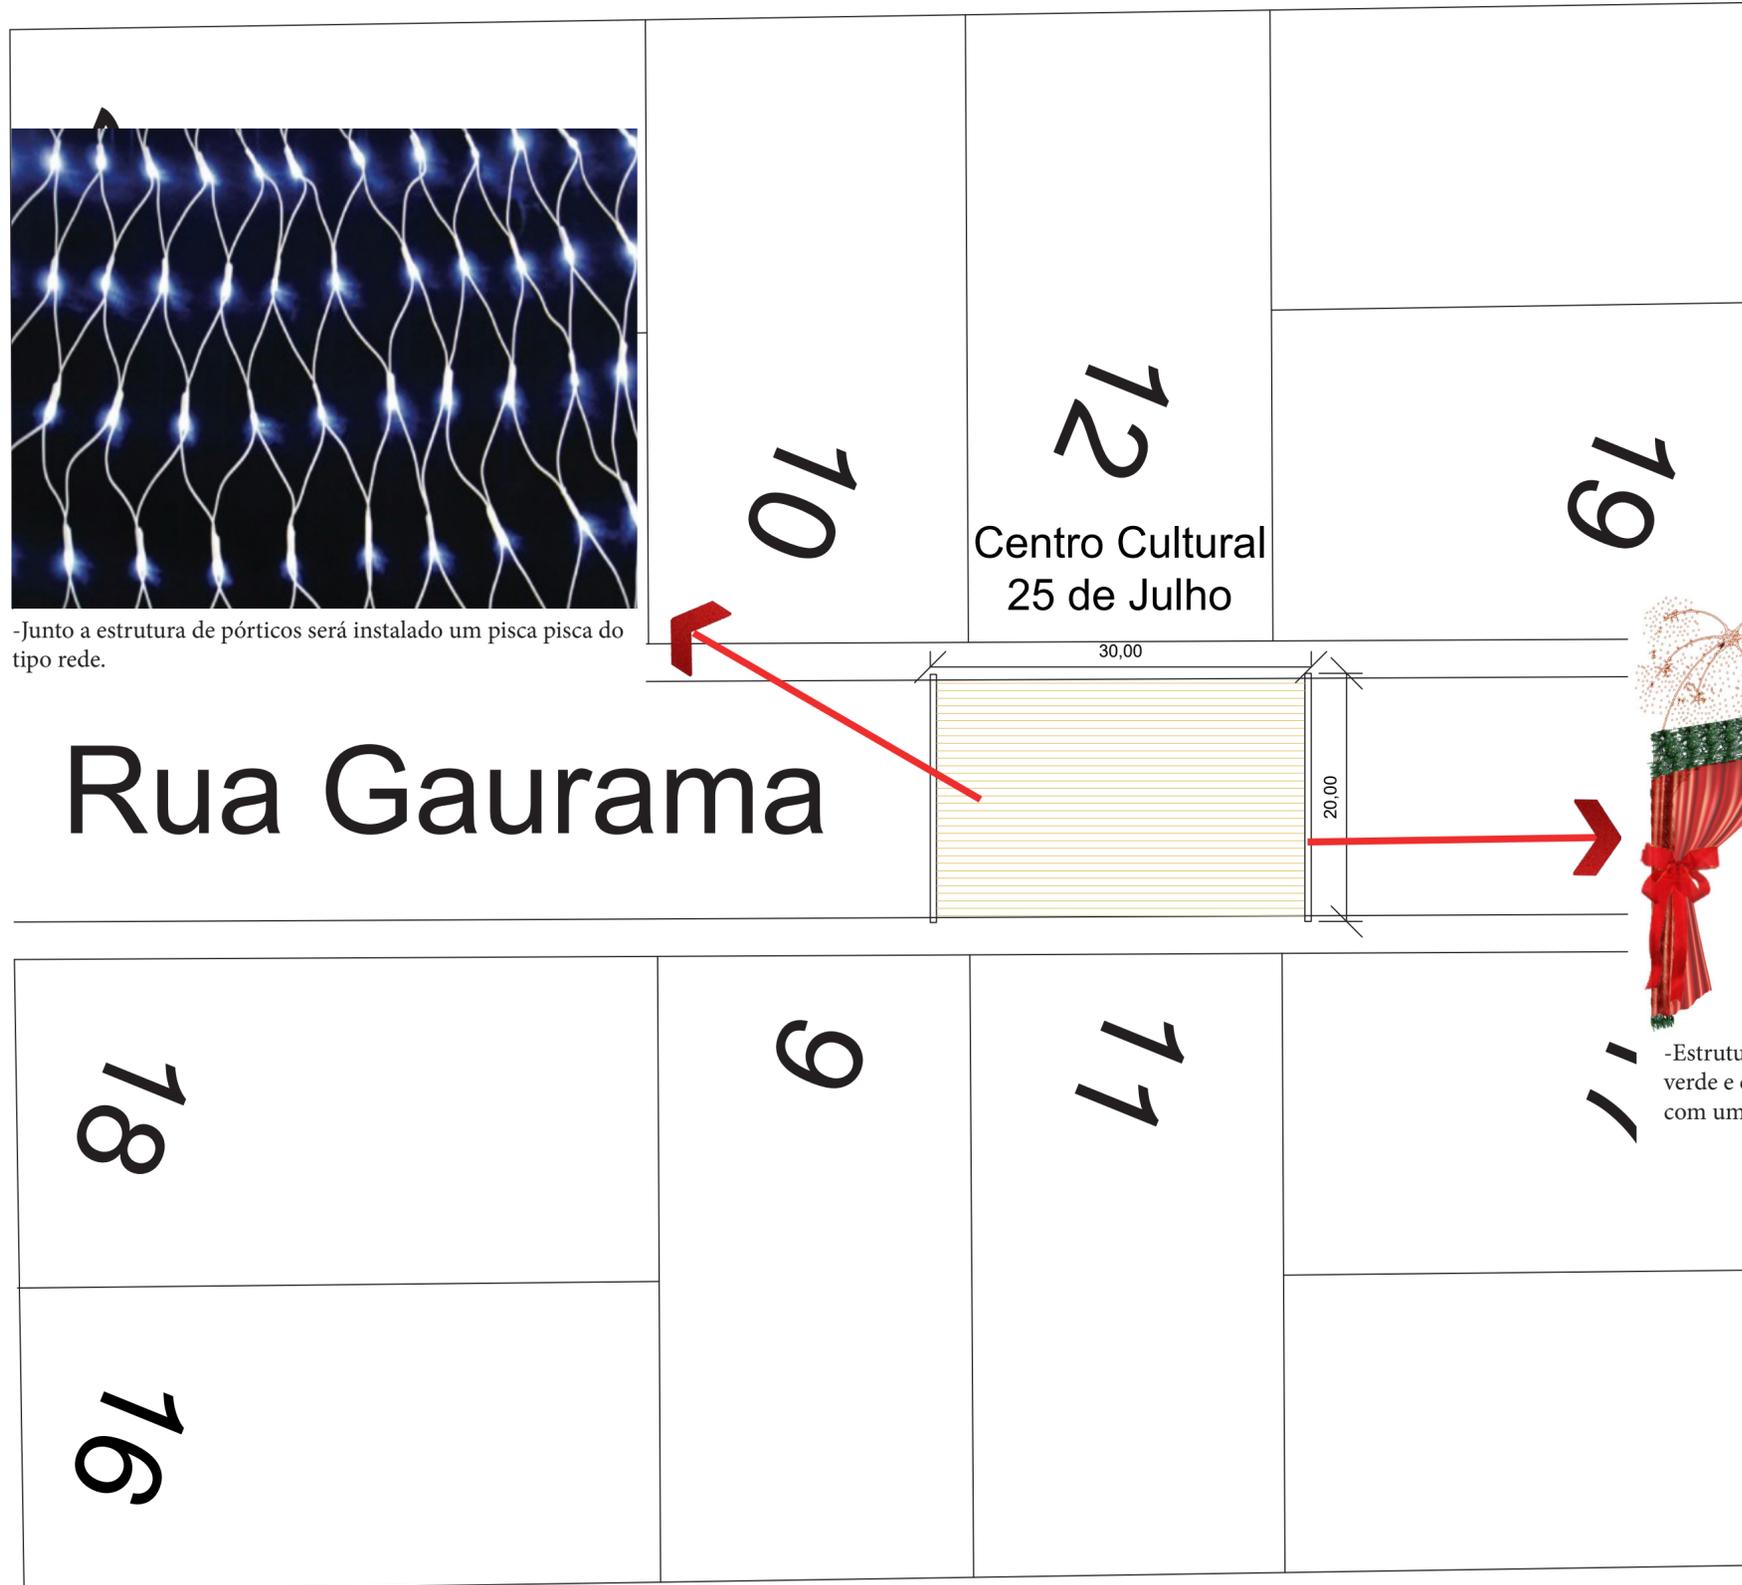

- Junto a estrutura de pórticos será instalado um pisca pisca do tipo rede.

Rua Gaurama



- Estrutura de pórtico metálico revestida com festão na cor verde e estruturas de iluminação. Além disso o pórtico contará com um tecido de veludo vermelho nas laterais



PREFEITURA MUNICIPAL DE ERECHIM
SECRETARIA MUNICIPAL DE CULTURA ESPORTE TURISMO

DEPARTAMENTO DE PATRIMÔNIO HISTÓRICO

ASSUNTO: PROJETO NATAL 2018 DATA: AGOSTO/2018 ESCALA: 1/10 000

RESP. TÉCNICO PROJETO: ARIANE PEDROTTI DE ÁVILA DIAS CAU/BR A68220-9

PRANCHA:
12

Ampliação prefeitura

A prefeitura será enfeitada com oito anjos iluminados junto a quinze refletores de iluminação, com duas árvores de natal de aproximadamente 3m de altura e também com estruturas de caixas de presentes iluminadas. Além disso, contará com refletores de projeção de imagens natalinas.



Foto ilustrativa



Estrutura de caixas de presentes iluminadas

Foto ilustrativa de projeção de imagens em edificação.




Ampliação castelinho

Assim como a prefeitura, o castelinho também contará com refletores de imagens natalinas e além disso será enfeitado com grades iluminadas junto ao cercado da frente, com três refletores dispostos para a edificação e com estrutura de árvores de natal iluminadas com fita led.








Ampliação postes de iluminação AV Sete de Setembro

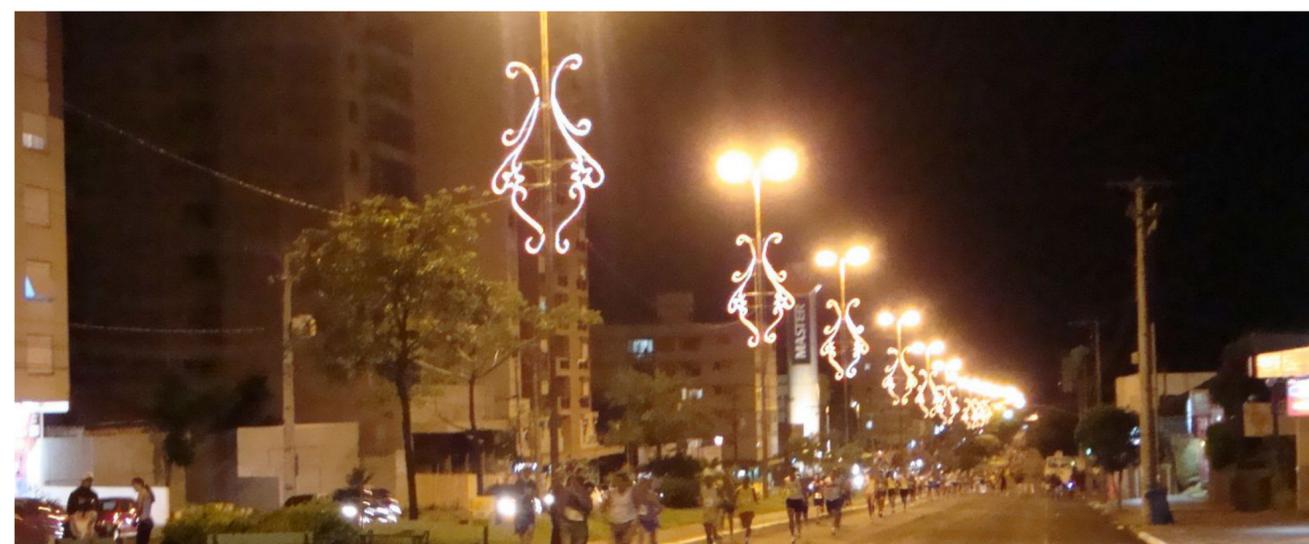

Projeto casinha Papai Noel

Legenda

— A construir

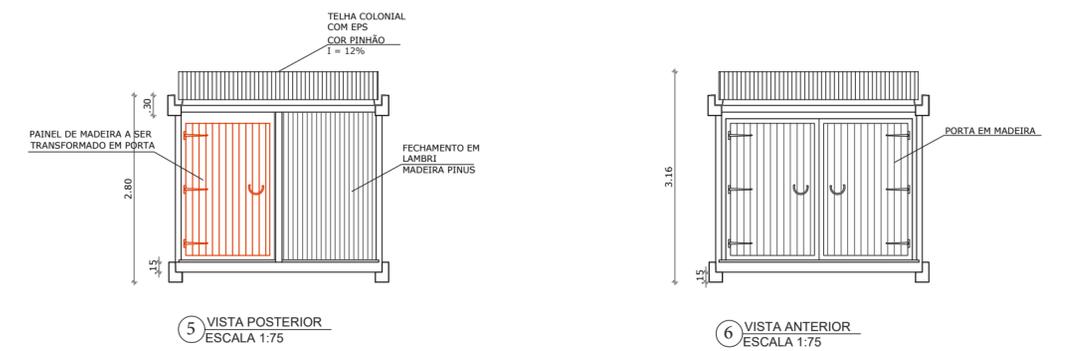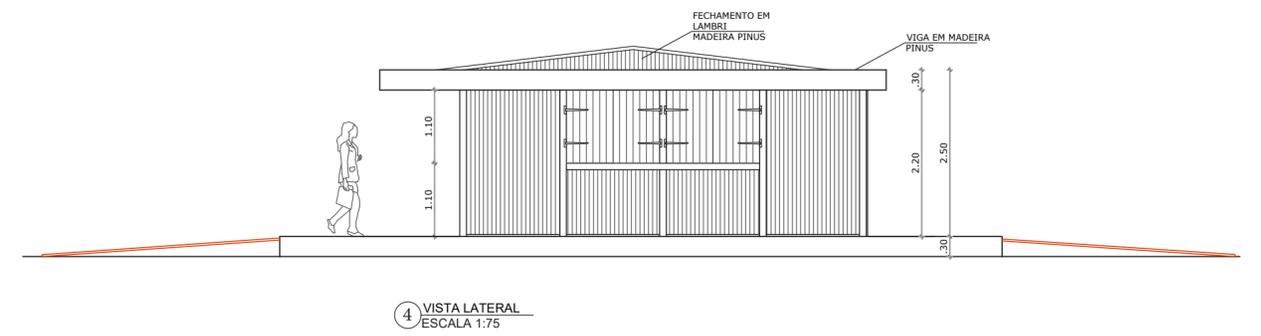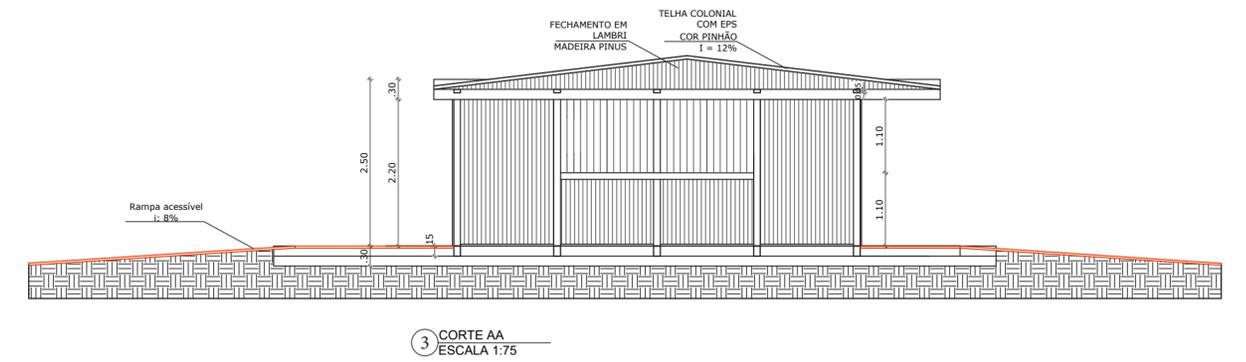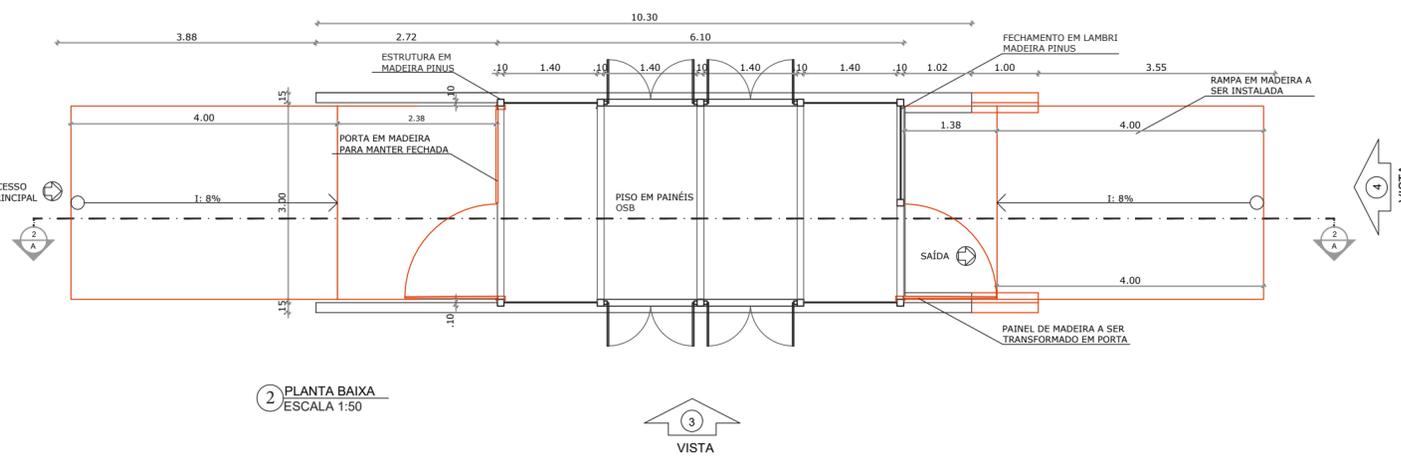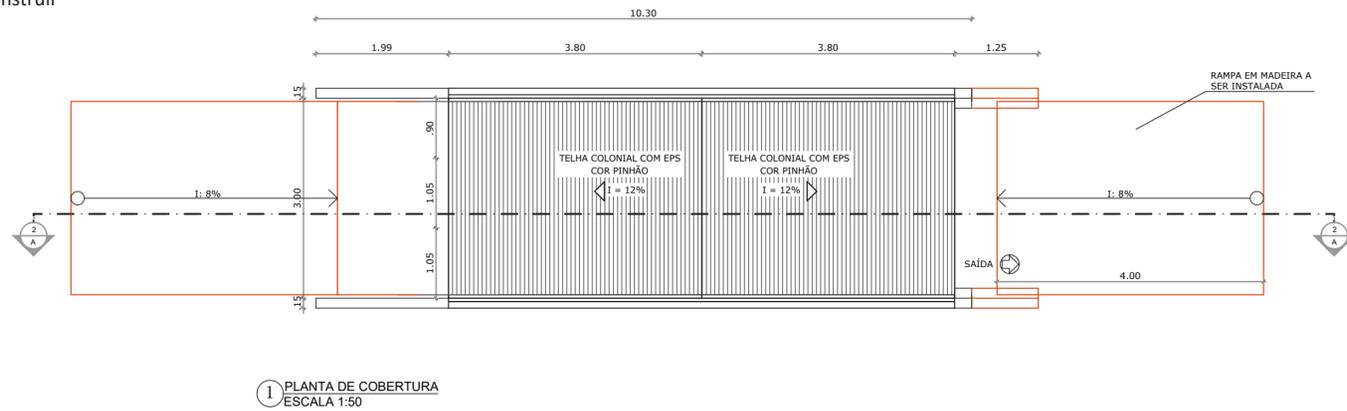

1-Árvore de natal



2-Estátua Papai Noel



3-Casinha Papai Noel (conforme o projeto)



4-Caixas formando letreiro "Feliz Natal"



PREFEITURA MUNICIPAL DE ERECHIM
SECRETARIA MUNICIPAL DE CULTURA ESPORTE TURISMO

DEPARTAMENTO DE PATRIMÔNIO HISTÓRICO

ASSUNTO: PROJETO NATAL 2018 DATA: Setembro/2018



RESP. TÉCNICO PROJETO: ARIANE PEDROTTI DE ÁVILA DIAS CAU/BR A68220-9

PRANCHA:


14

Ampliação casinhas temáticas


Localização das casinhas temáticas

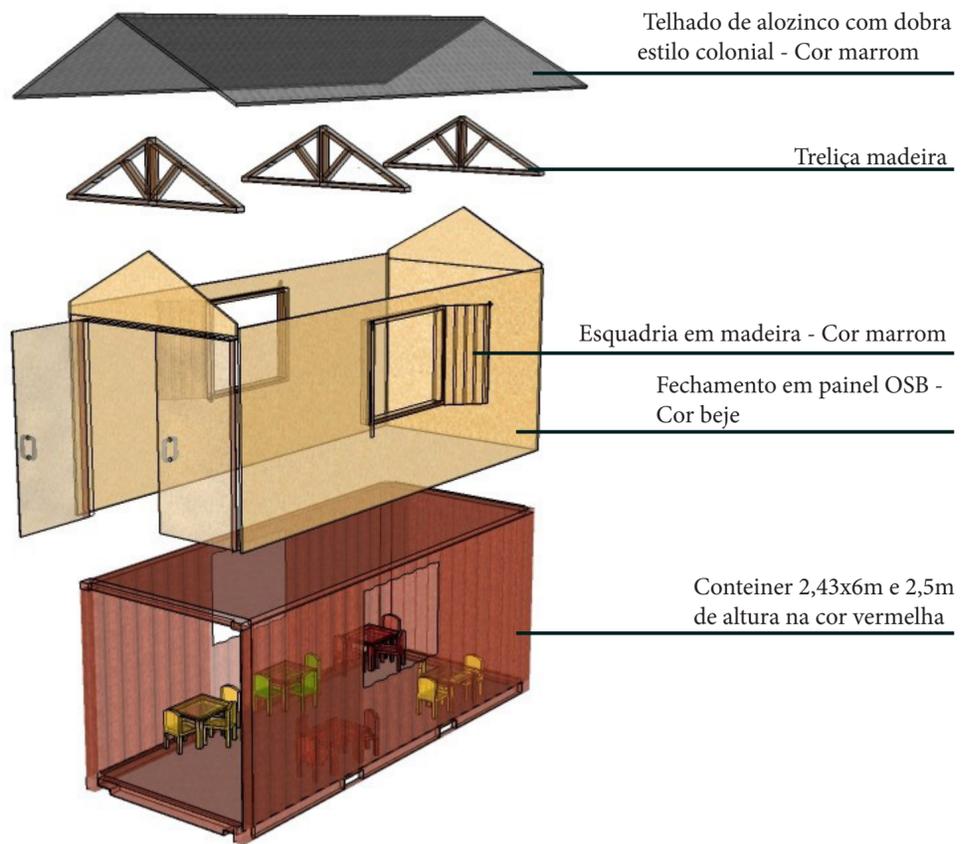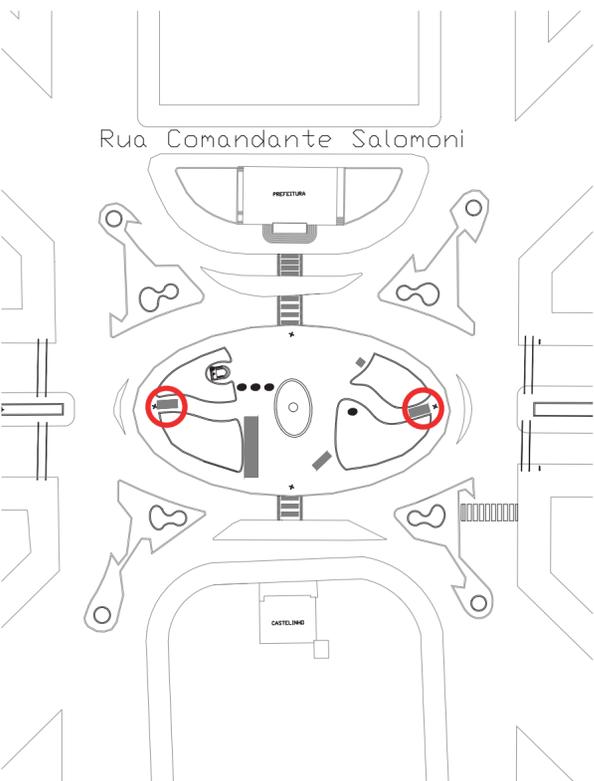

Vista lateral

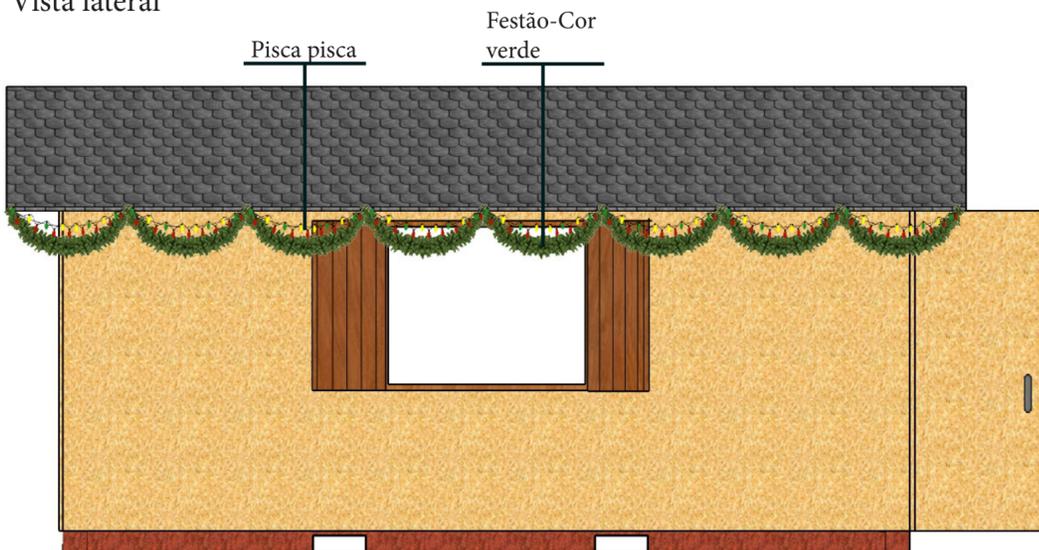

Vista frontal

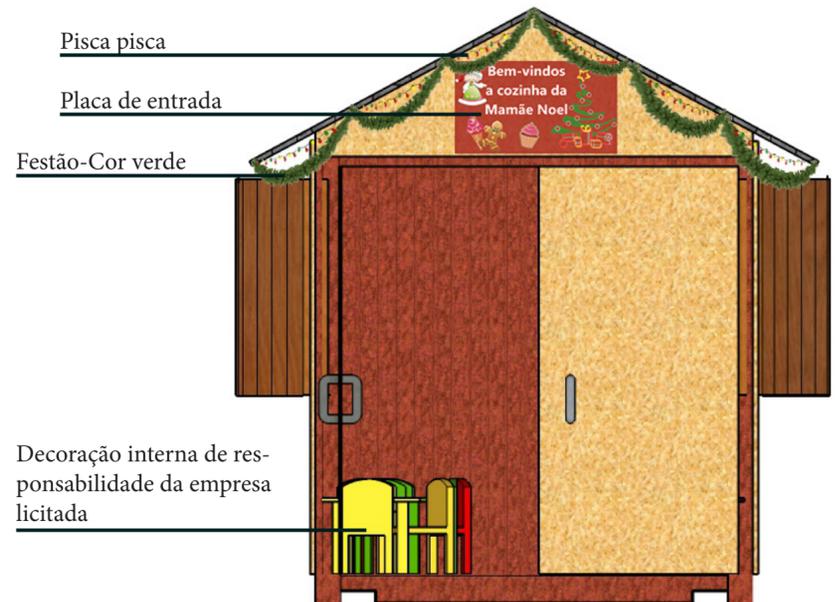

Perspectiva 1




Perspectiva 2



Pórticos existentes

Pórtico único

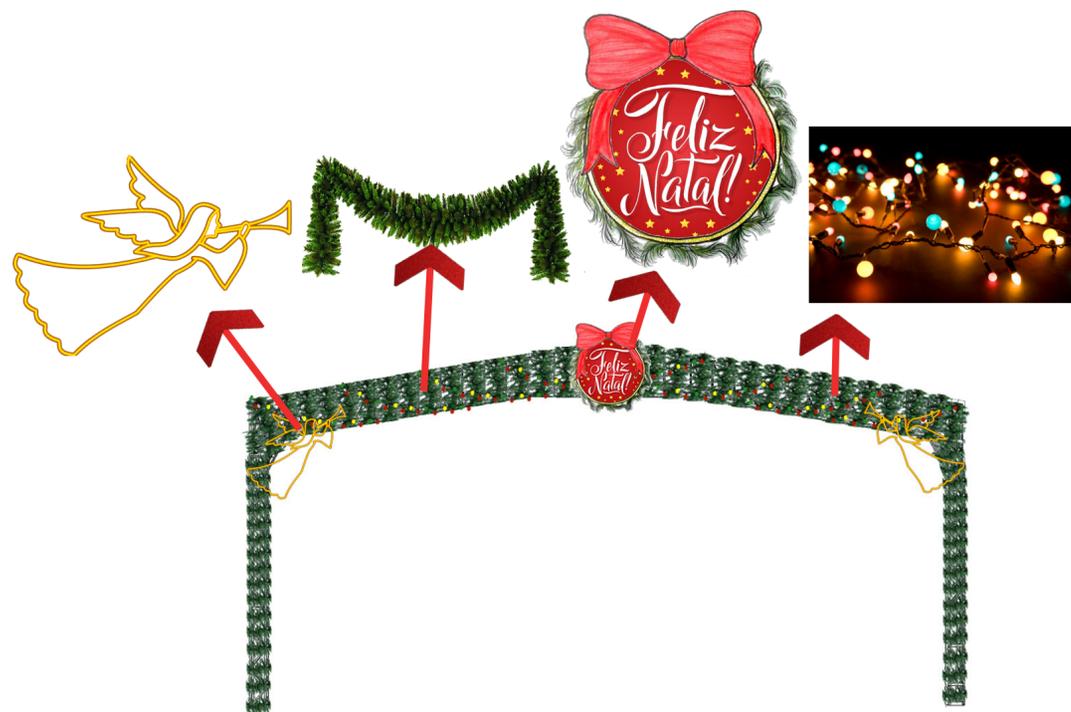



Pórticos duplicado



Os pórticos metálicos já existentes na cidade, serão enfeitados com uma estrutura de anjos iluminados com mangueira de luz, nas laterais e uma guirlanda temática com um laço na parte central. Além disso será enrolado festão na cor verde junto com pisca pisca colorido.
Total de pórticos: Seis

Pórticos solicitados

Pórtico Centro Cultural 25 de Julho

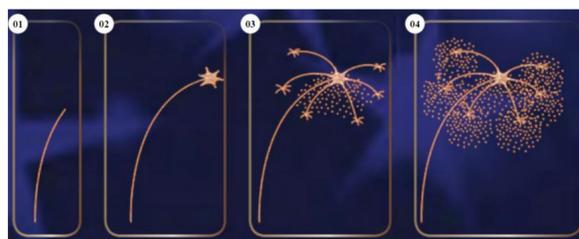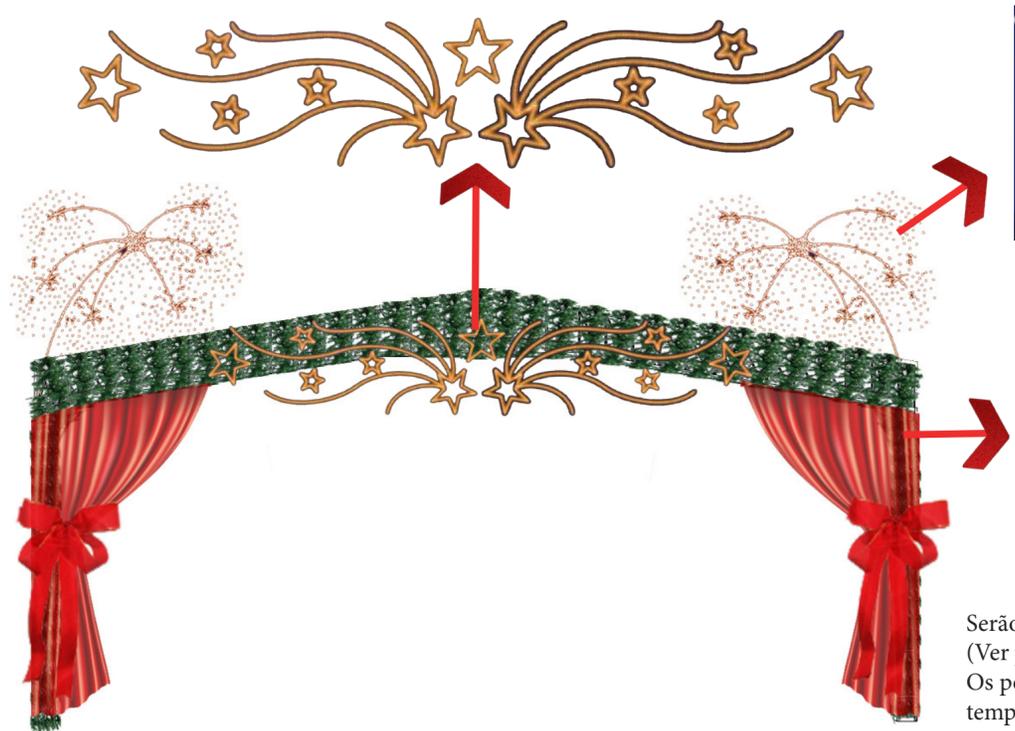


Cortina com laço produzida com faixas de veludo vermelhas

Pórtico Viaduto



Serão solicitados um total de quatro pórticos novos. Sendo que dois deles serão postos no viaduto (Ver prancha 16 para melhor entendimento) e dois deles em frente ao Centro Cultural 25 de Julho. Os pórticos do Centro Cultural receberão um tratamento especial, considerando que junto com a temporada natalina a cidade também receberá o Festival de Teatro.

Ampliação viaduto

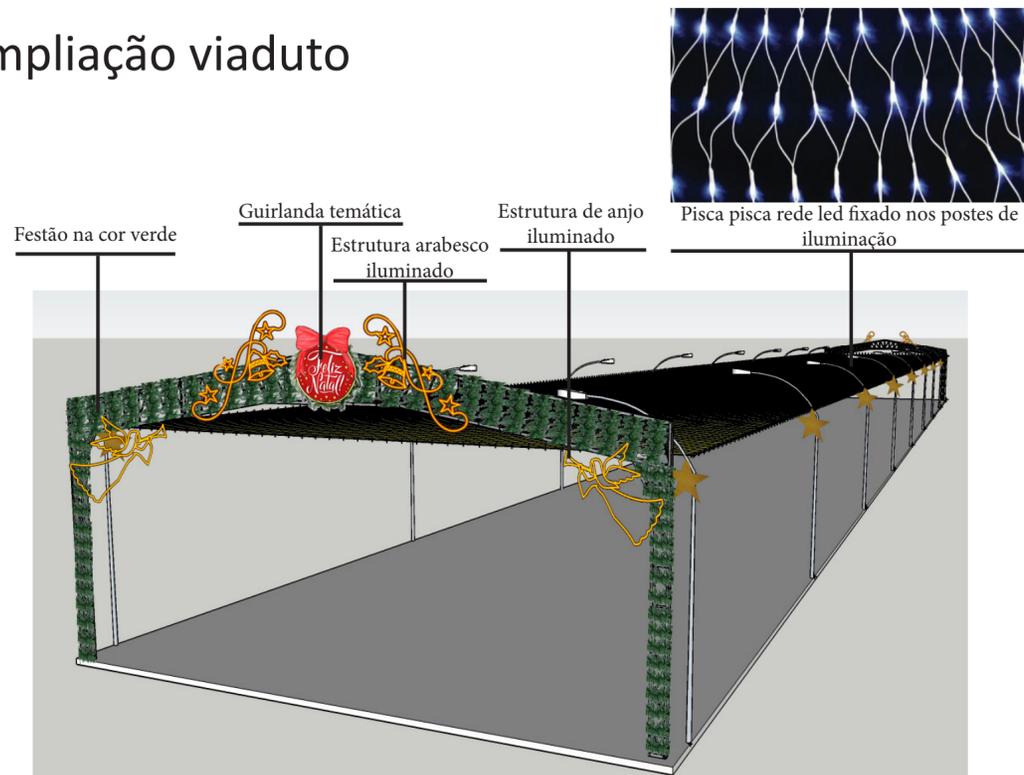

Ampliação ônibus turismo



Ampliação terminal de ônibus



Pisca pisca do tipo "cascata"



Ampliação praça Julio de Castilho



PREFEITURA MUNICIPAL DE ERECHIM
SECRETARIA MUNICIPAL DE CULTURA ESPORTE TURISMO

DEPARTAMENTO DE PATRIMÔNIO HISTÓRICO
ASSUNTO: PROJETO NATAL 2018 DATA: Setembro/2018

RESP. TÉCNICO PROJETO: ARIANE PEDROTTI DE ÁVILA DIAS CAU/BR A68220-9

PRANCHA:

16