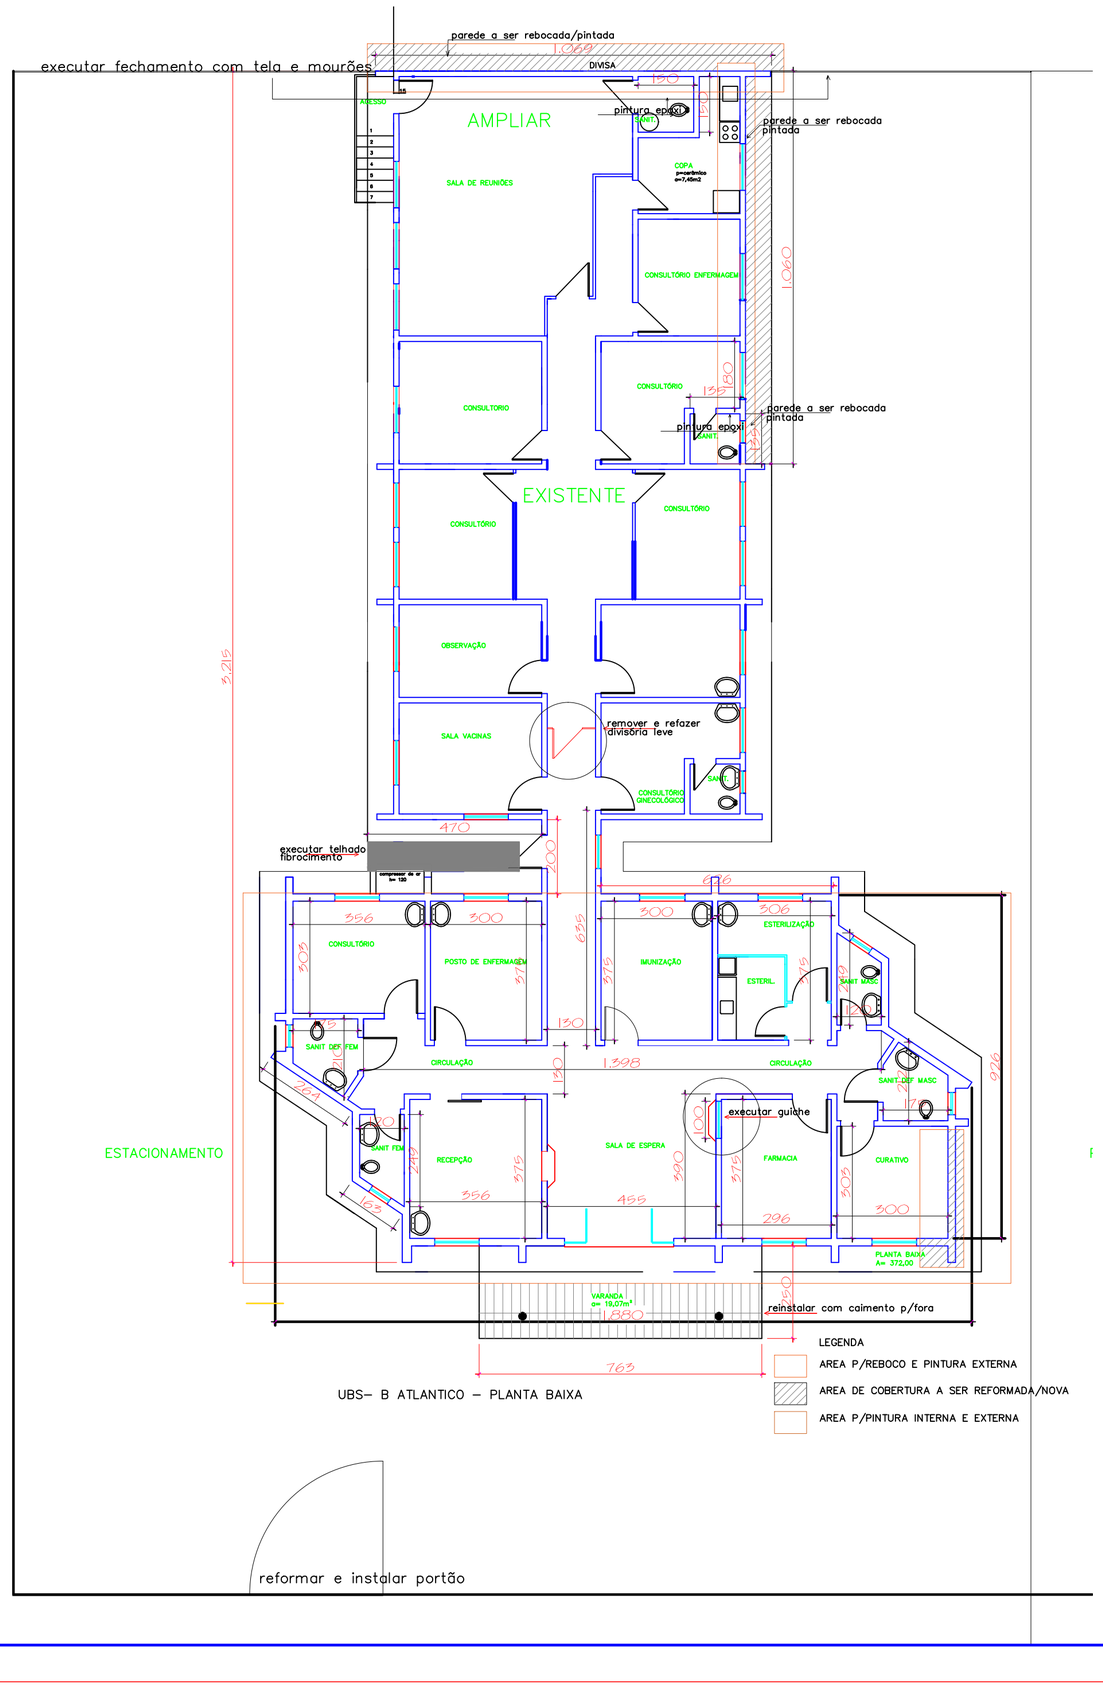

UBS– B ATLANTICO – PLANTA BAIXA

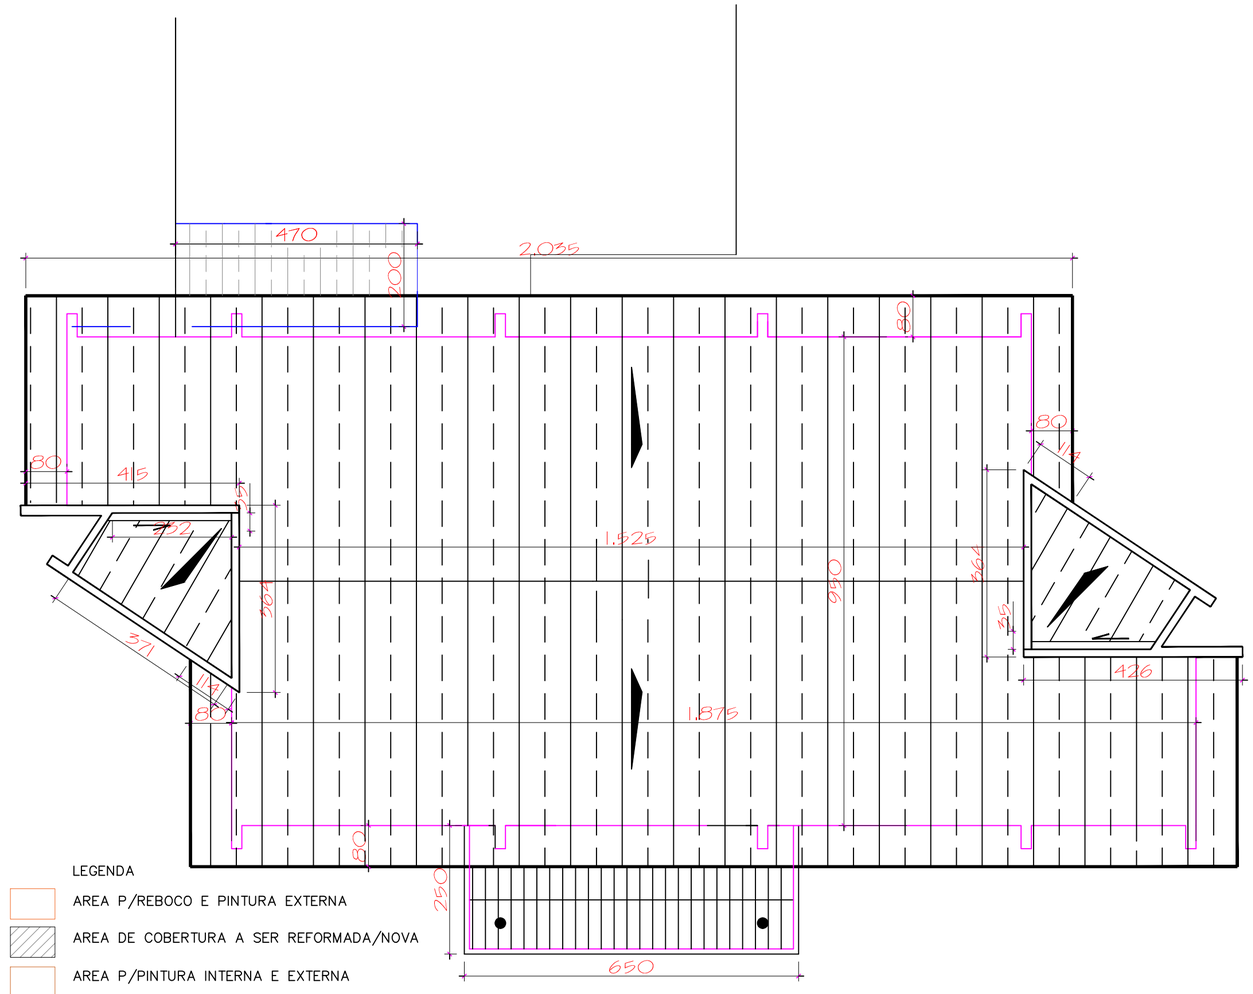

UBS– B ATLANTICO – PLANTA GERAL DA COBERTURA

PREFEITURA MUNICIPAL DE ERECHIM

PRAÇA DA BANDEIRA, 354 — FONE: (054) 520–7000

OBRA/LOCAL

REFORMA–UBS BAIRRO ATLANTICO

PARTE AREA VERDE 01,QUADRA 12– RUA SANTA BADALOTTI –LOT. SOCIAL 10– ERECHIM

ESCALA: SEM ESCALA

DATA: MARÇO/2016

DESENHO: CRISTINA

PROJETO: Arquiteto CRISTINA S ROMAN Crea– 64506

PROPRIETÁRIO – PREFEITURA MUNICIPAL DE ERECHIM

ARQUITETONICO

1