


PLANTA CONSTRUTIVA - PARTE 2

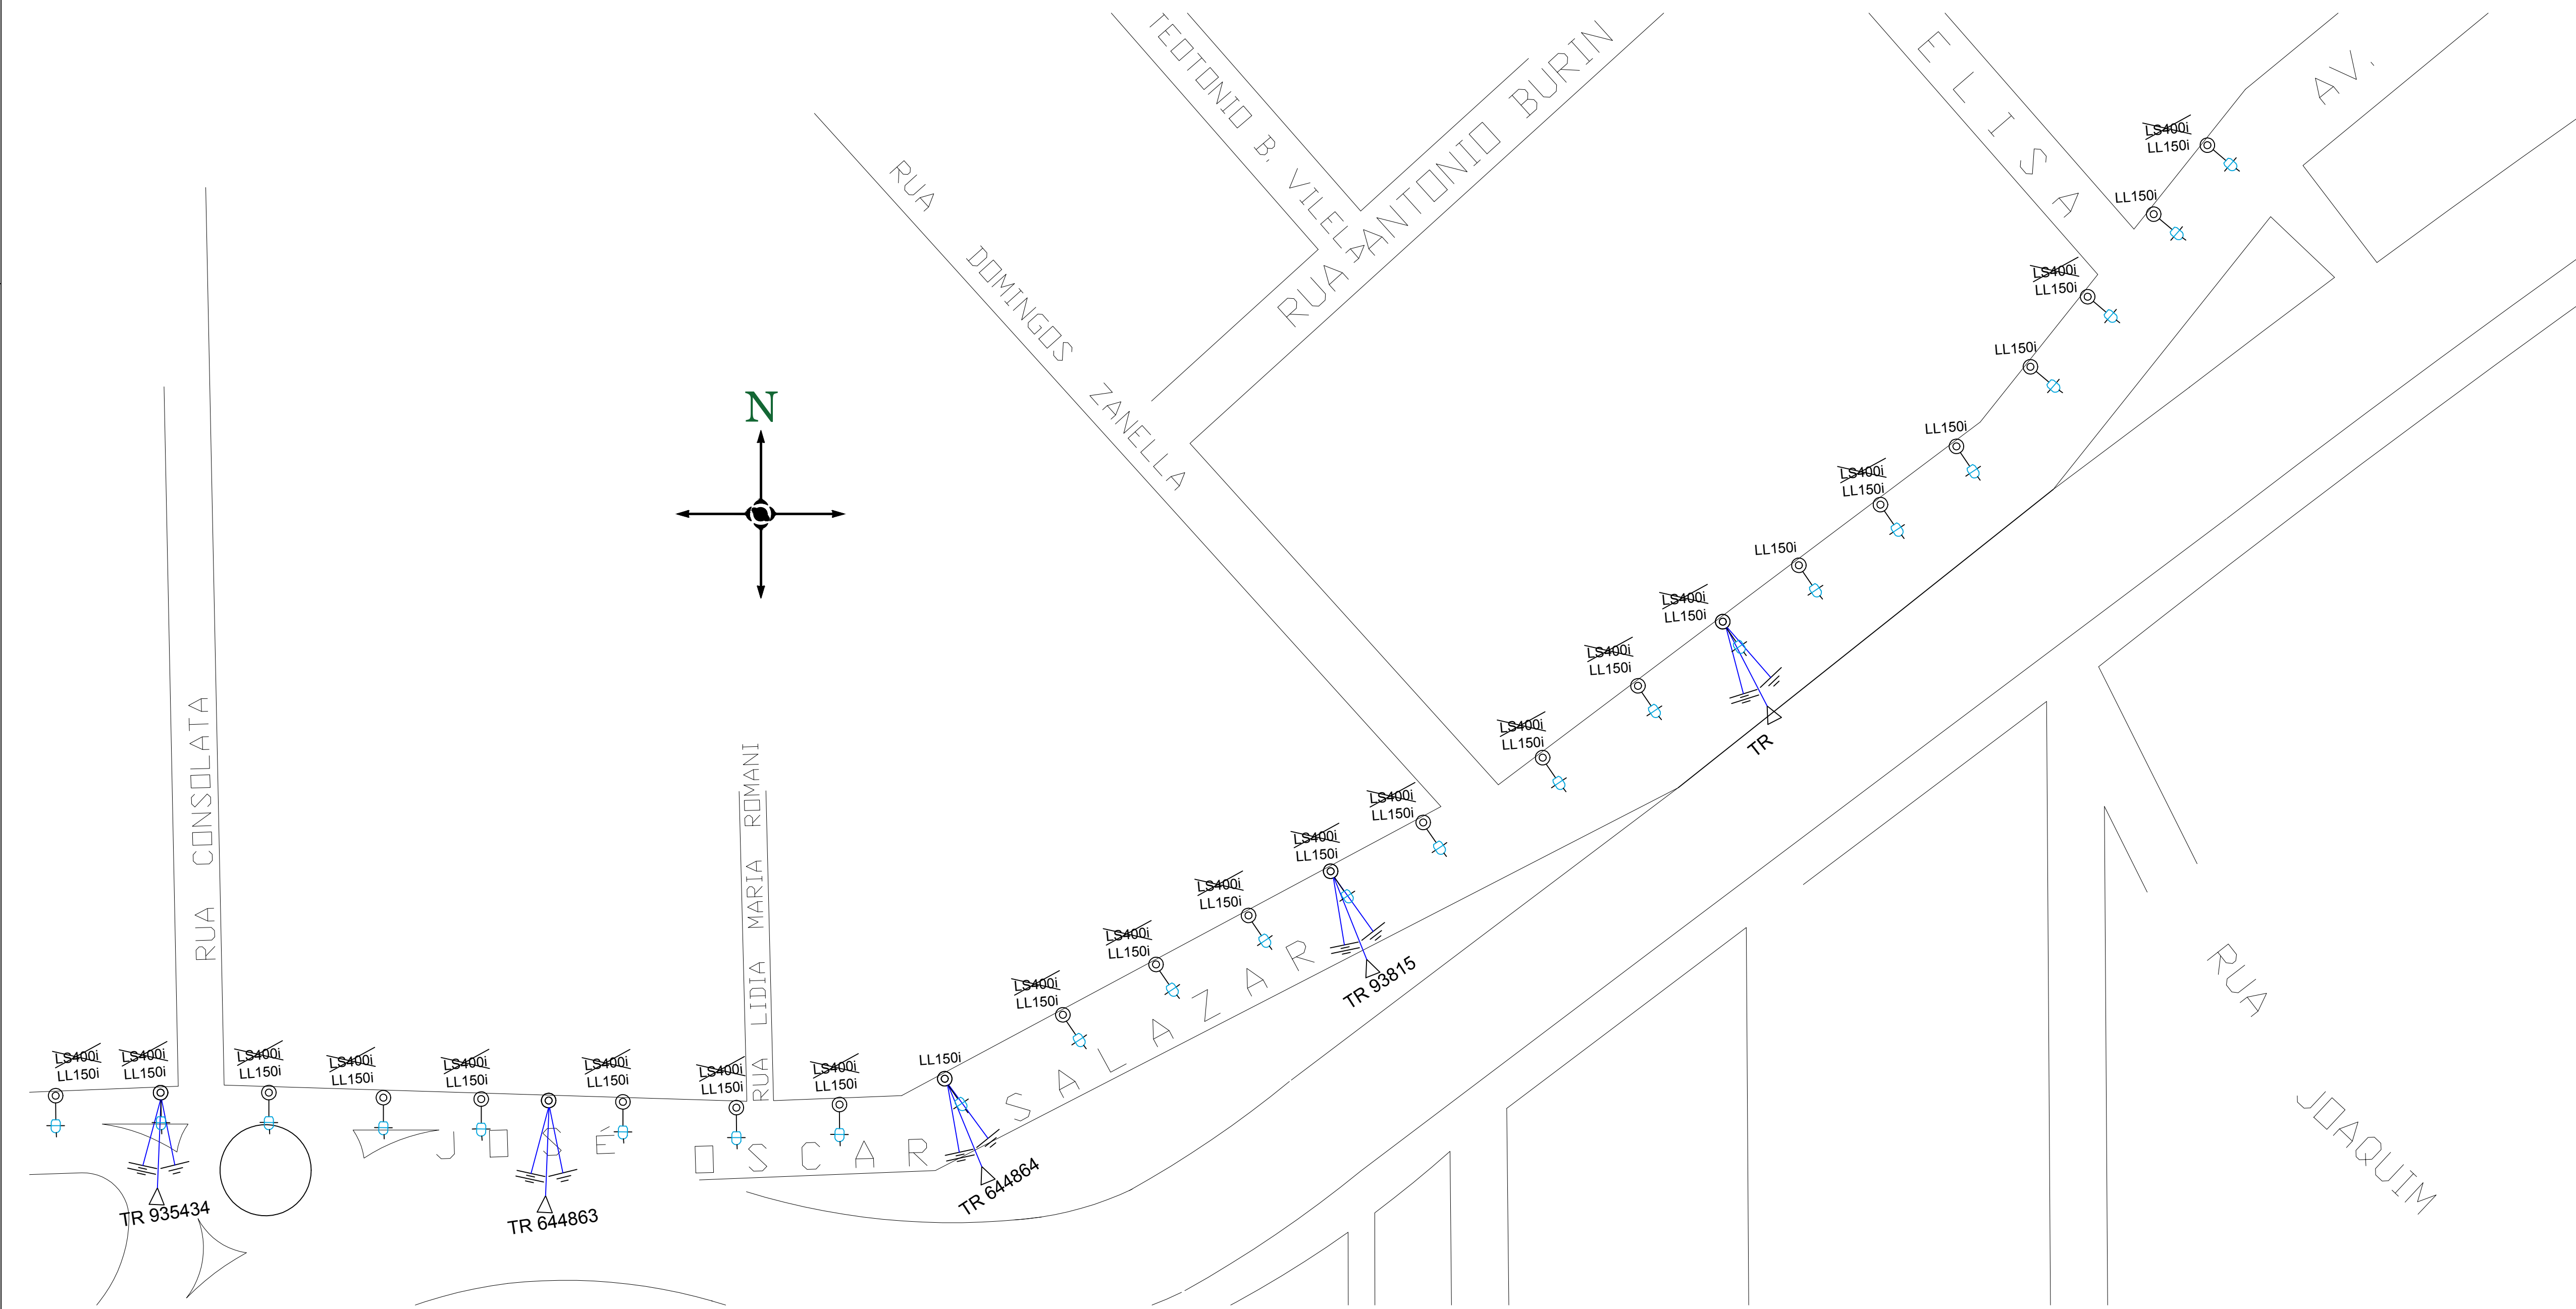

PLANTA CONSTRUTIVA - PARTE 1

LEGENDA

- Rede de média tensão
- Rede de baixa tensão
- Rede de baixa tensão
- Poste com iluminação
- Poste com iluminação a instalar
- Poste de rede de madeira
- Poste de rede de concreto circular
- Poste de rede de concreto duplo T
- Luminária pública existente
- Luminária pública a instalar
- Tipo de Luminária Pública a retirar
- Tipo de Luminária Pública a instalar

PLANTA CONSTRUTIVA  
Escala 1:1.000



**PREFEITURA MUNICIPAL DE ERECHIM**  
PRAÇA DA BANDEIRA, 354 FONE 54 3520 7000

**ELE**

DESENHO  
Diogo

Junho / 2021

ESC. INDICADA

**01**

SECRETARIA MUNICIPAL DE OBRAS PÚBLICAS E HABITAÇÃO  
DEPARTAMENTO TÉCNICO - ENGENHARIA

PROJETO DE REFORMA DE REDE DE ILUMINAÇÃO PÚBLICA  
SUBSTITUIÇÃO DE LUMINÁRIAS PÚBLICAS  
AVENIDA JOSÉ OSCAR SALAZAR - BAIRRO TRÊS VENDAS - ERECHIM - RS

PROPRIETÁRIO: PREFEITURA MUNICIPAL DE ERECHIM

RESP. TÉCNICO: Eng. Eletricista EDSON M. W. LISBÔA